Veturinkuja

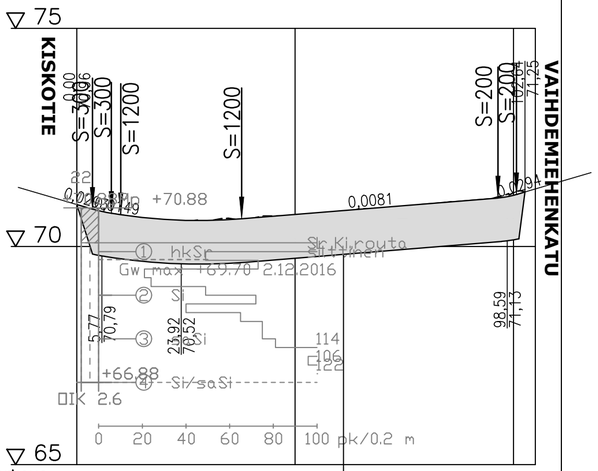

Jätevesiviemäri, sisäpohjan korkeus
Putken mitat ja laatu
Paalu, kaivoväli ja kaltevuus
Sadevesiviemäri, sisäpohjan korkeus
Putken mitat ja laatu
Paalu, kaivoväli ja kaltevuus
Vesijohto, laen korkeus
Putken mitat ja laatu
Paalu

Päällysrakenne **5F-100**
Putkien perustamistapa **MAANVARAINEN ASENNUSALUSTA 15cm**

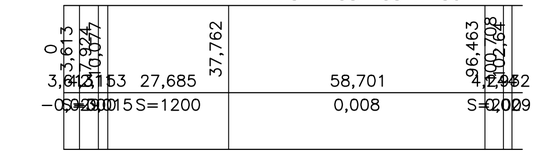

Kaltevuus / pyöristyssäde

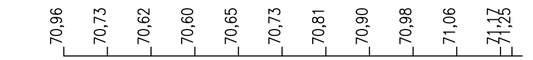

Tasausviivan korkeus

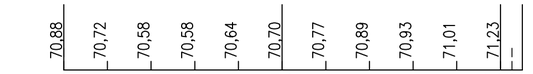

Maanpinnan korkeus

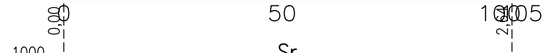

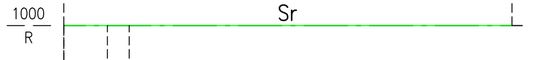

Kaarevuus

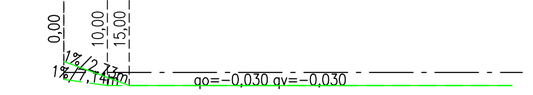

Ajoradan sivukaltevuus

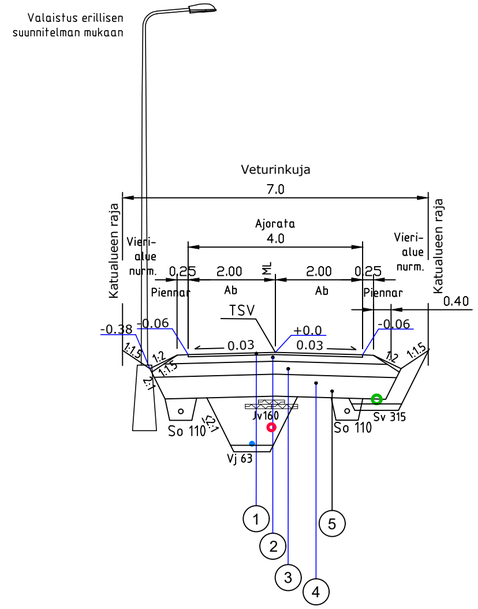

MATERIAALITAULUKKO KATU

	Päällysrakenteen osat	Kerrosvahvuudet	
			5F
1	Päällyste Ab16		5
2	Kantavakerros KaM 0/32		15
3	Jakavakerros KaM 0/56		30
4	Suodatinkerros Hk		50
	Yhteensä cm		100

5 Suodatinkangas N3

Koordinaattiluettelo ETRS-GK29, korkeusjärjestelmä N2000. N2000 = N43 + 0,24m

IMATRA
Kaupunkikehitys ja tekniset palvelut

VIRASOJA

PÄIVÄMÄÄRÄ 30.08.2019
PIIRUSTUSNUMERO 3238–47

Veturinkuja
Katusuunnitelma

PIIRTÄNYT
SUUNNITELLUT
TARKASTANUT

Pituusleikkaus
Tyyppipoikkileikkaus

MITTAKAAVA 1:1000/1:100
1:100
KANSIO

Veturinkuja

RAMBOLL
Ramboll
Laserkatu 8
53850 Lappeenranta
puh. 020 755 611

Suunn ala TKA
Työnro 1510029884
Tiedosto Virasoja_RS_UA3_Katusuunnitelmat.dwg
Piirustusnro -
Piirustuksia -
Muutos

hyv. VJohn
suunn. MLon
piirt. MLon
pvm

Q:\Projektit\2016\Imatran_kaupunki\1510029884_Virasojan_aluesaaneeraus\suunn\Virasoja_RS_UA3_Katusuunnitelmat.dwg