


PITUUSLEIKKAUS 1:1000/1:100

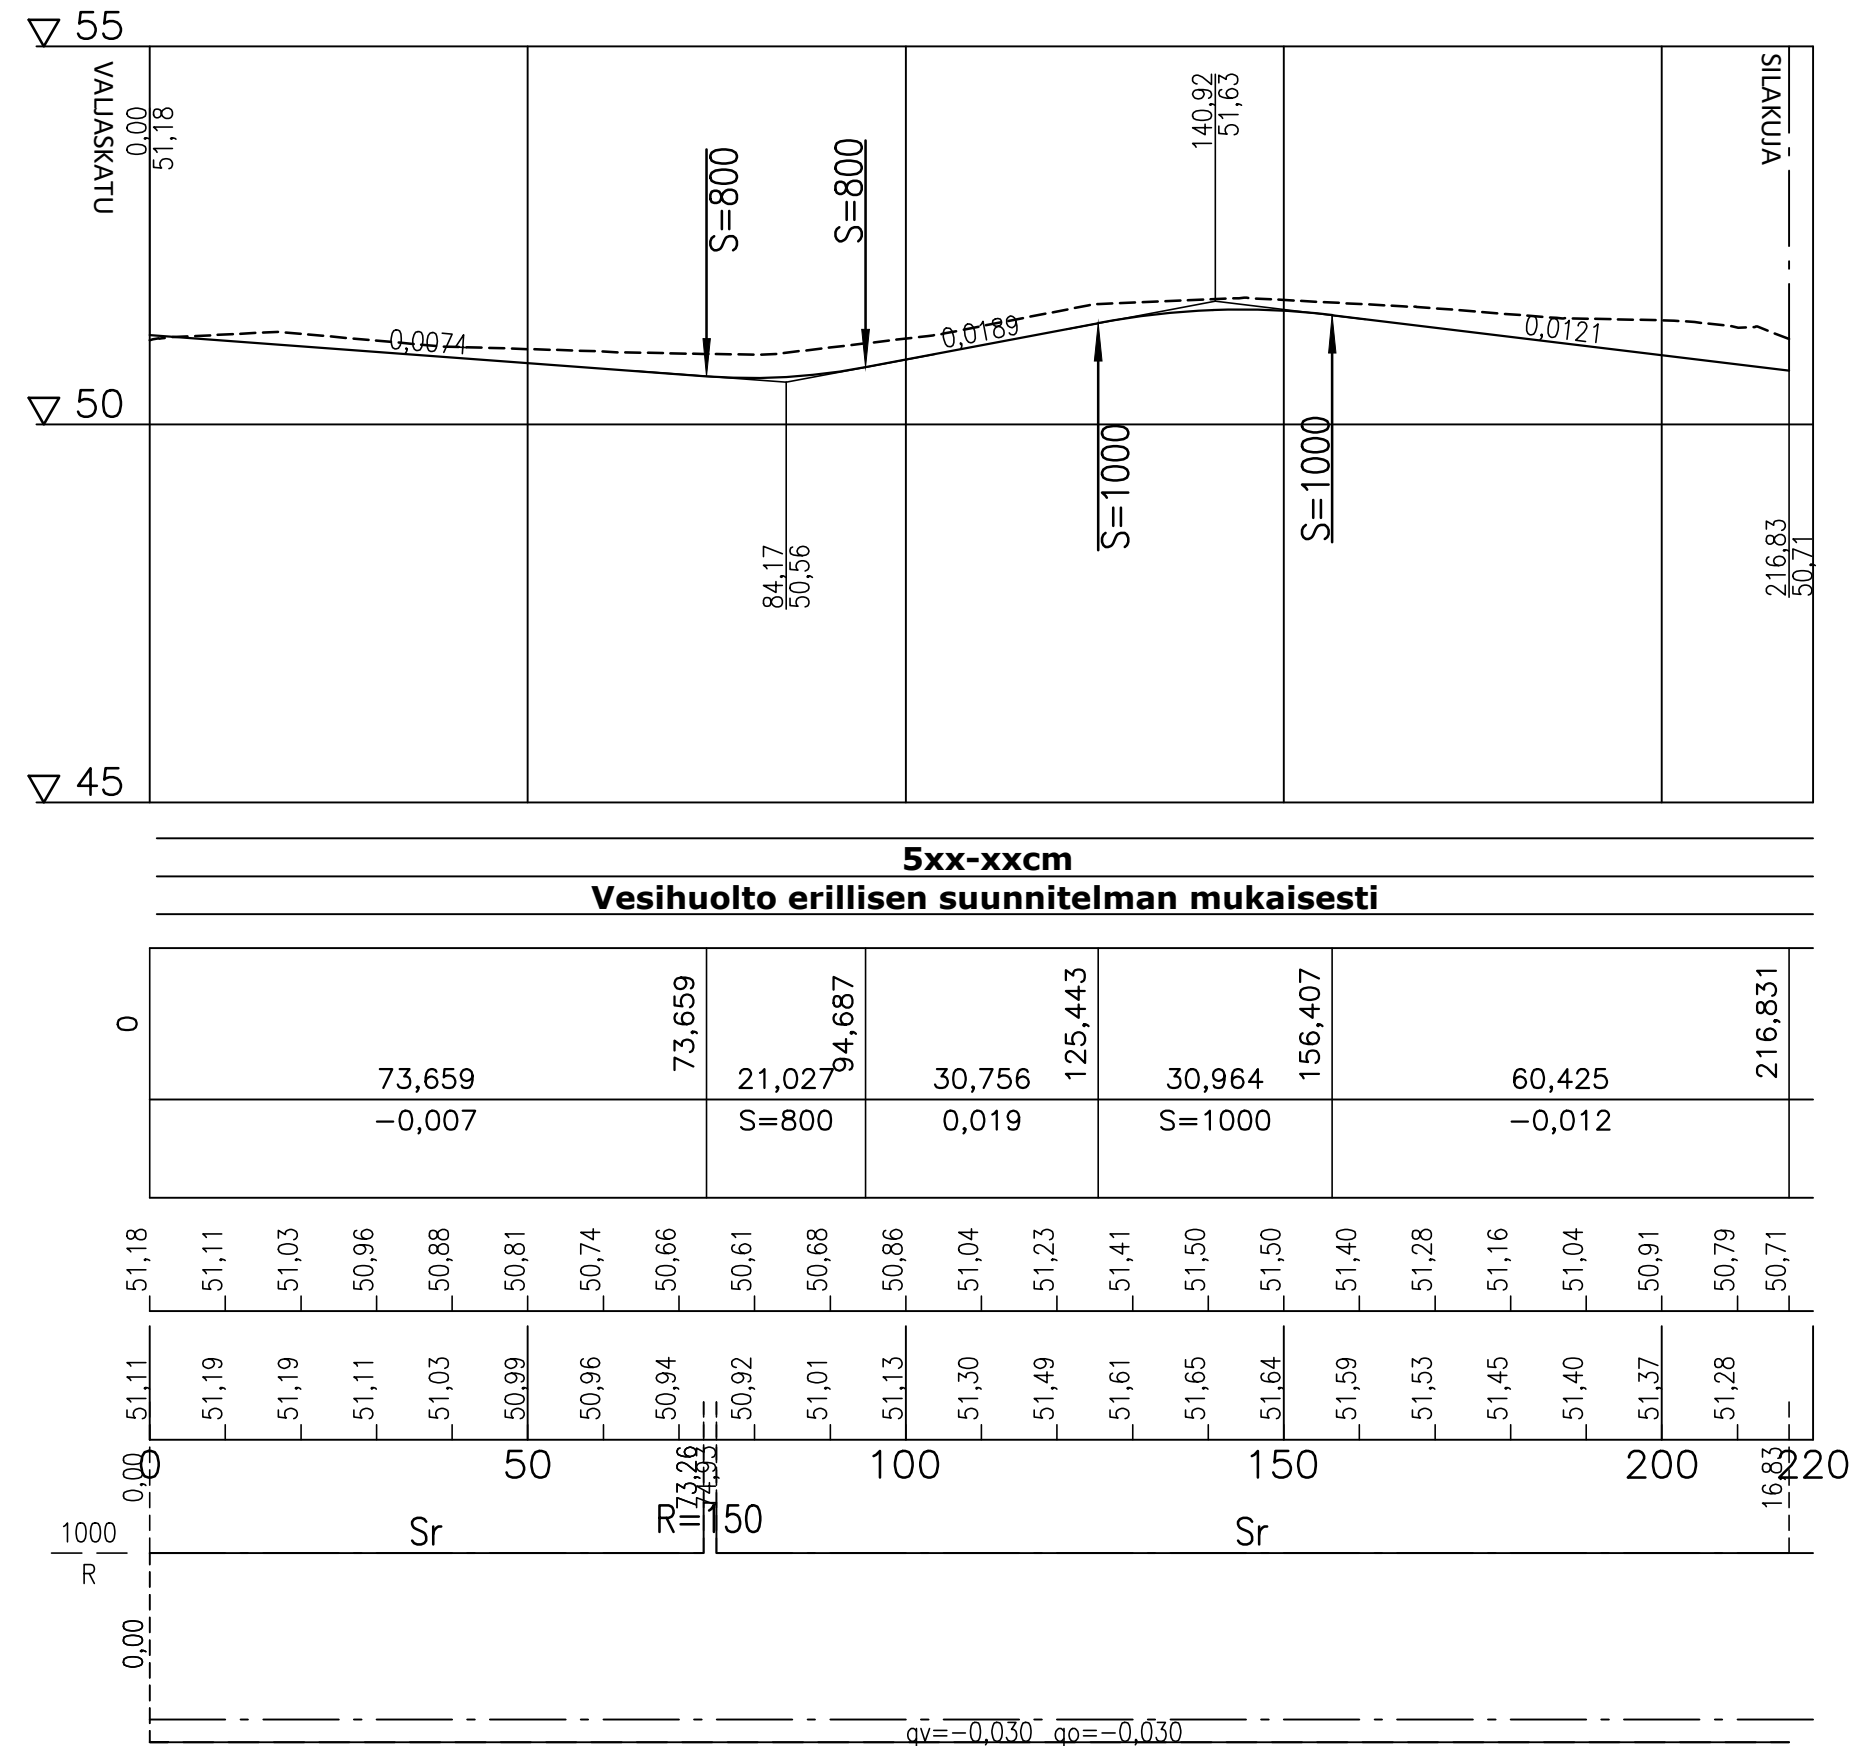

Päällysrakenne
Putkien perustamistapa

5xx-xxcm
Vesihuolto erillisen suunnitelman mukaisesti

Matka

0		73,659	94,687	125,443	156,407	216,831
	-0,007	S=800	0,019	S=1000	-0,012	

Kaltevuus / pyöristyssäde

Tasausviivan korkeus

51,18	51,11	51,03	50,96	50,88	50,81	50,74	50,66	50,61	50,68	50,86	51,04	51,23	51,41	51,50	51,40	51,28	51,16	51,04	50,91	50,79	50,71
-------	-------	

Maanpinnan korkeus

51,11	51,19	51,19	51,11	51,03	50,99	50,96	50,94	50,92	51,01	51,13	51,30	51,49	51,61	51,65	51,64	51,59	51,53	51,45	51,40	51,37	51,28	50,71
-------	-------	


Kaarevuus

0,00		50	17,26	17,26	100	150		200	16,83	220
------	--	----	-------	-------	-----	-----	--	-----	-------	-----

Ajoradan sivukaltevuus

$q_v = -0,030$ $q_o = -0,030$

TYYPPIPOIKKILEIKKAUS 1:100 (PL20)

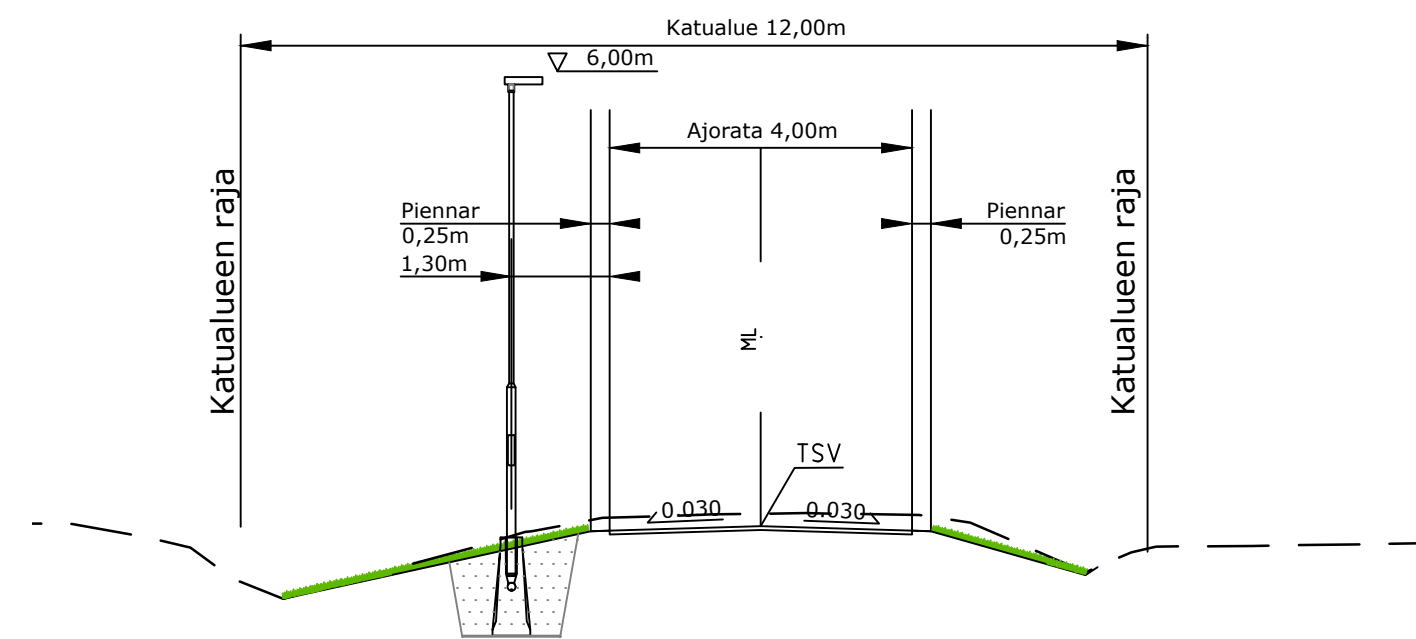

Koordinaattiluettelo ETRS-GK29, korkeusjärjestelmä N2000. N2000 = N43 + 0,24m



Kaupunkikehitys ja tekniset palvelut

MELTOLA	PÄIVÄMÄÄRÄ 31.03.2022	PIIRUSTUSNUMERO 3267-17
Loimikatu Katusuunnitelma	PIIRTÄNYT	
	SUUNNITELLUT	
	TARKASTANUT	
Pituusleikkaus Tyypipoikkileikkaus	MITTAKAAVA 1:1000/1:100 1:100	KANSIO

Loimikatu			
RAMBOLL	Ramboll Laserkatu 6 53850 Lappeenranta puh. 020 755 611	Suunn. ala TKA 1510065860	Tiedosto
		Piirustusno 3267-17	Muutos
hyv. ANUKO	suunn. PETRA	piirt. PETRA	pvm 31.03.2022