



PITUUSLEIKKAUS 1:1000/1:100

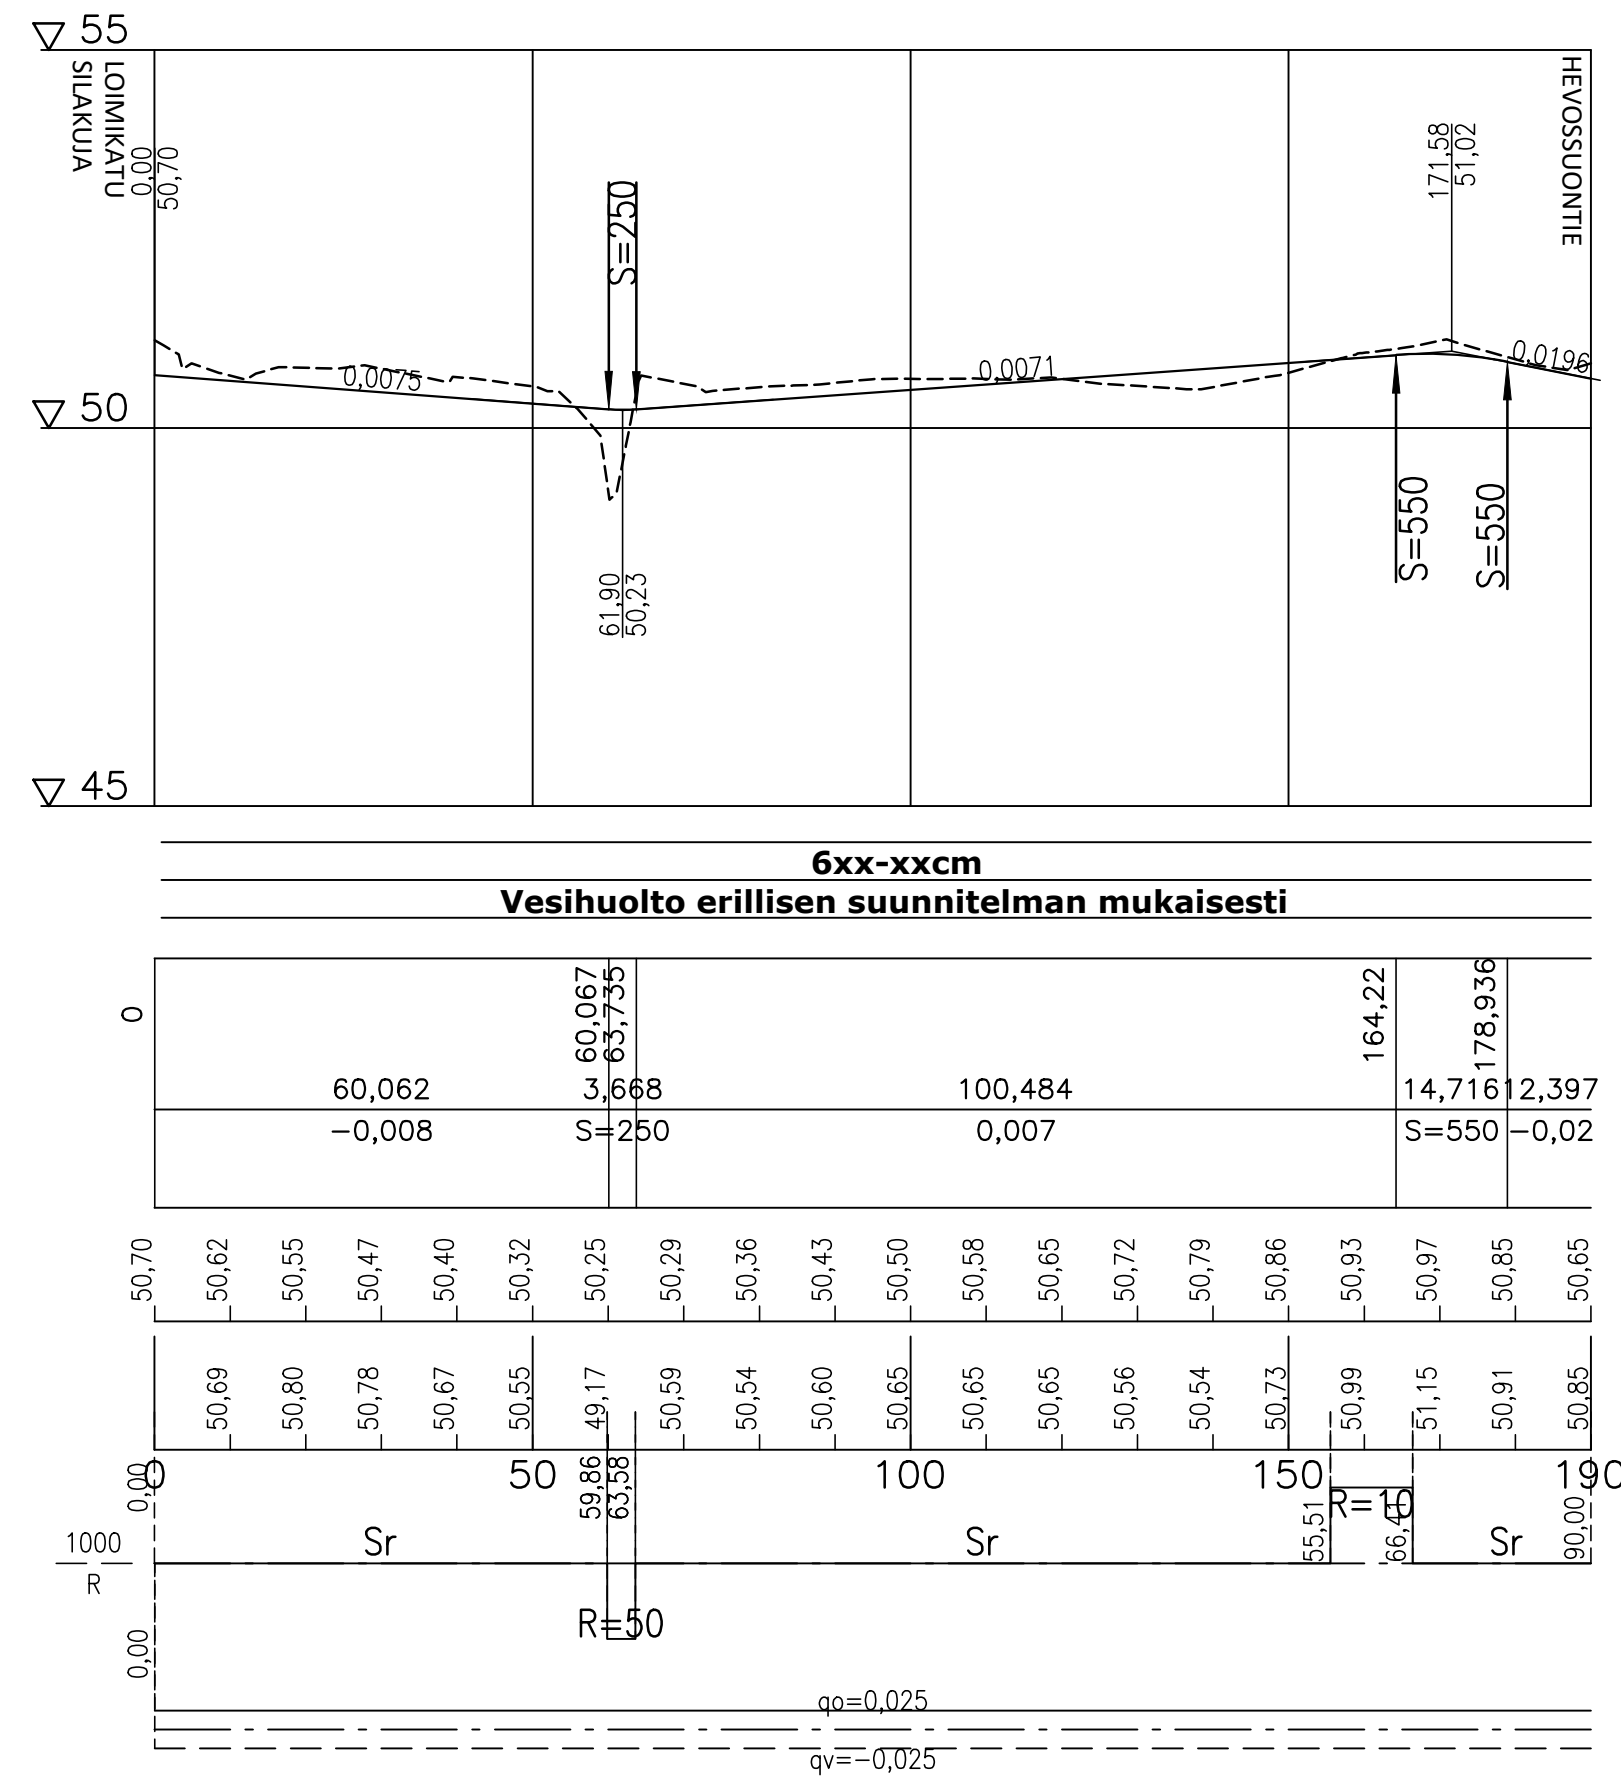

TYYPPIPOIKKILEIKKAUS 1:100 (PL80)

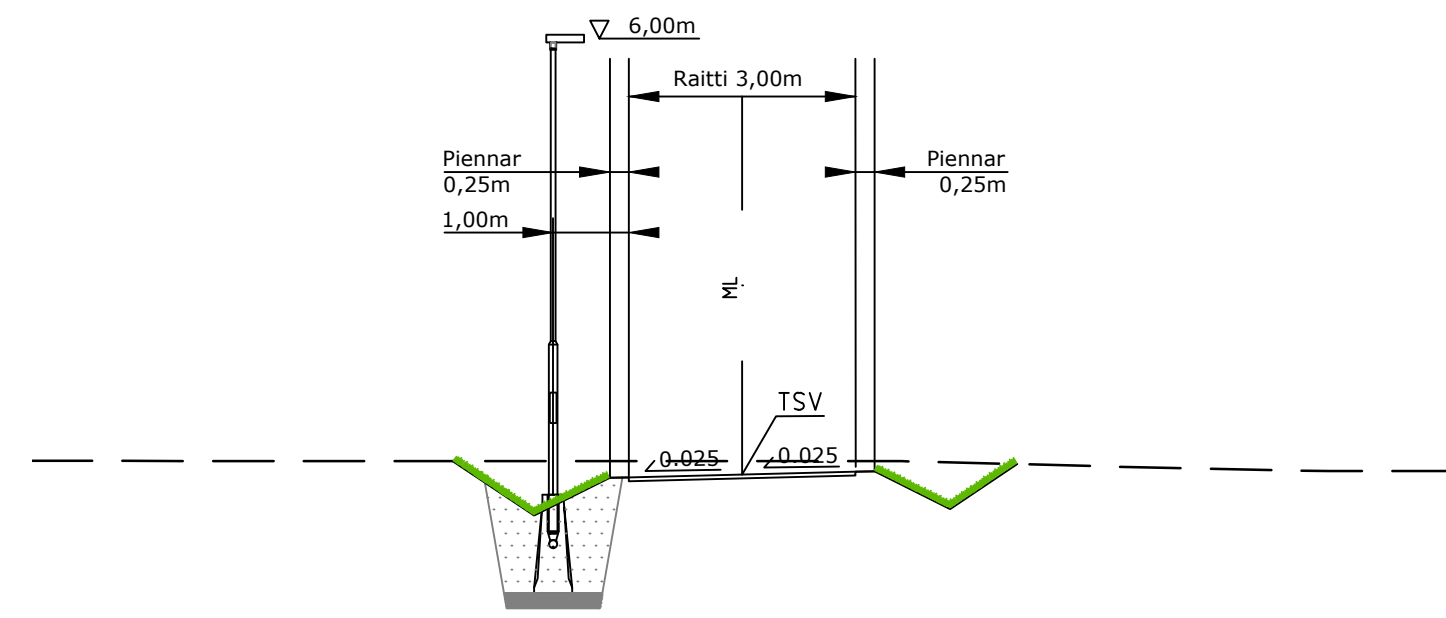

Koordinaattiluettelo ETRS-GK29, korkeusjärjestelmä N2000. N2000 = N43 + 0,24m

	Kaupunkikehitys ja tekniset palvelut	
	MELTOLA	PÄIVÄMÄÄRÄ 31.03.2022
Raitti Hevossuontie-Silakuja Katusuunnitelma	PIIRTÄNYT	SUUNNITELLUT
Pituusleikkaus Tyypipoikkileikkaus	MITTAKAAVA 1:1000/1:100 1:100	KANSIO

Raitti Hevossuontie - Silakuja	Suunn. ala Ramboll Laserkatu 6 53850 Lappeenranta puh. 020 755 611	Työno TKA 1510065860	Tiedosto
hyv. ANUKO	suunn. PETRA	piirt. PETRA	Muutos pvm 31.03.2022

Q:\Projektit\2021\matran_kaupunk\1510065860_Meltolan_alueasaneeraus\Suunn\1510065860_Meltola_UA2_KS.dwg