


 



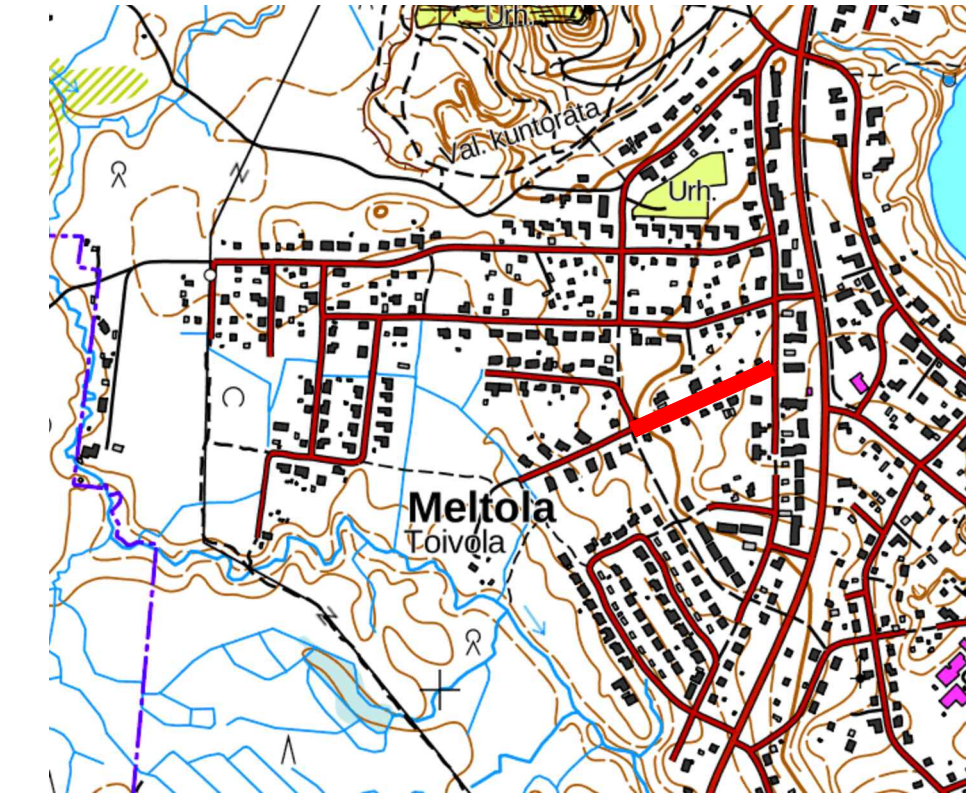




MERKINTÖJEN SELITTEET:

-  Ajorata
-  Kevyen liikenteen väylä
-  Nurmi
-  Asfaltin reuna + piennar 25cm
-  Ojan pohja
-  Tonttiliittymän rumpu
-  Valaisin



Koordinaattiluettelo ETRS-GK29, korkeusjärjestelmä N2000. N2000 = N43 + 0,24m

	Kaupunkikehitys ja tekniset palvelut	
	MELTOLA	PIIRUSTUSNUMERO 3267-32
Hevossuontie PLV 0-230 Katusuunnitelma	PIIRITÄNYT	
	SUUNNITELLUT	
Asemapiirustus	TARKASTANUT	
	MITTAKAAVA 1:500	KANSIO

Hevossuontie PLV 0-230		Suunn. ala		Työno	Tiedosto
		Ramboll Laserkatu 6 53850 Lappeenranta puh. 020 755 611		TKA 1510065860	
hyv. ANUKO		suunn. PETRA		piirt. PETRA	Muutos
					pvm 31.03.2022