




RAITTI AISAKUJA-KÄRRYKUJA  
PITUUSLEIKKAUS  
1:1000/1:100

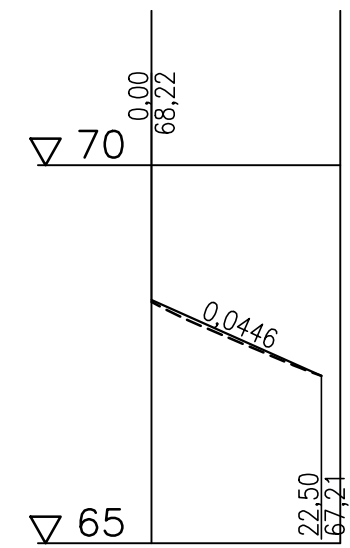

**5xx-xxcm**  
**Vesihuolto erillisen**  
**suunnitelman mukaisesti**

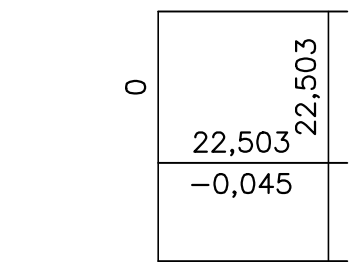


Matka

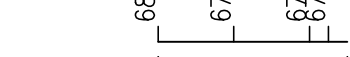


Kaltevuus / pyöristyssäde




Tasausviivan korkeus

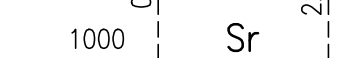

Maanpinnan korkeus

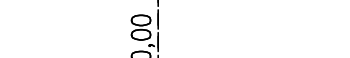


Kaarevuus

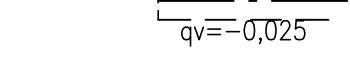


Ajoradan sivukaltevuus




RAITTI AISAKUJA-KÄRRYKUJA  
TYYPPIPOIKKILEIKKAUS 1:100 (PL20)

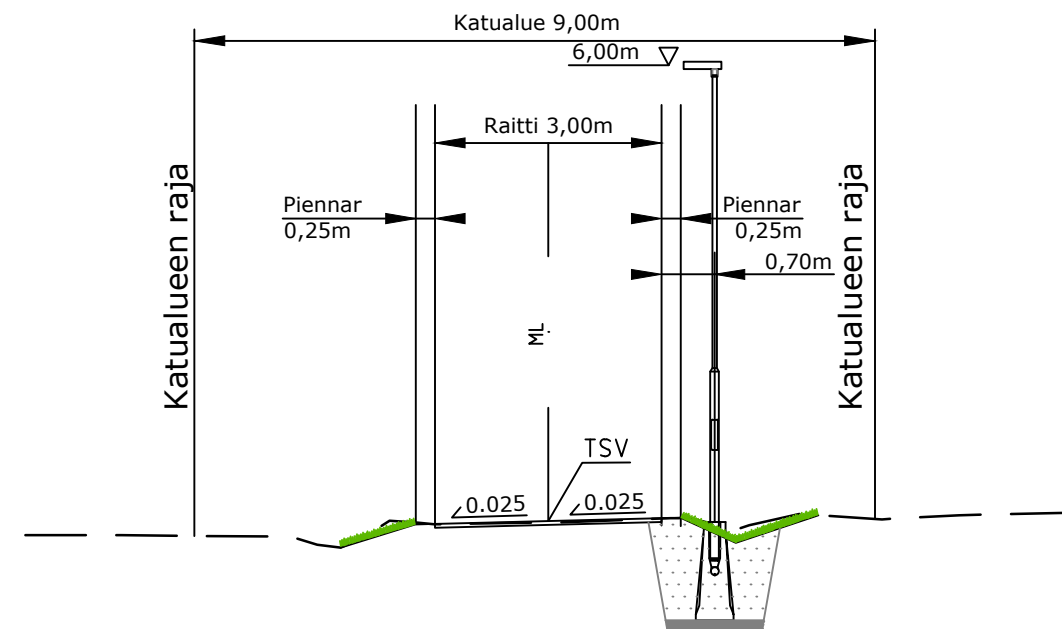

RAITTI VIIPURINTIE-AISAKUJA  
PITUUSLEIKKAUS  
1:1000/1:100

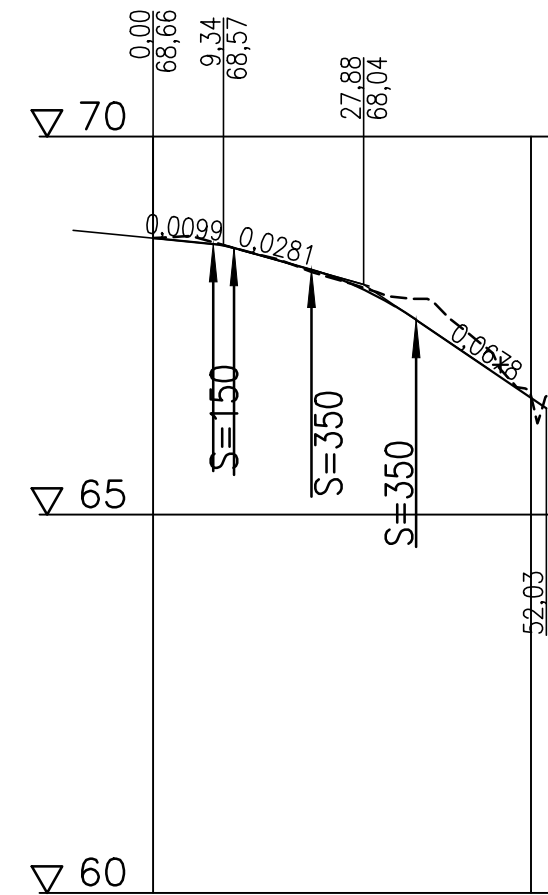


**5xx-xxcm**  
**Vesihuolto erillisen**  
**suunnitelman mukaisesti**

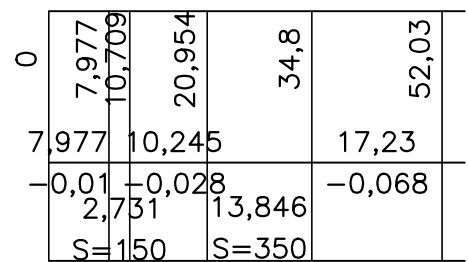


Matka



Kaltevuus / pyöristyssäde

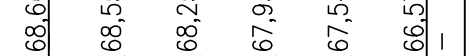


Tasausviivan korkeus

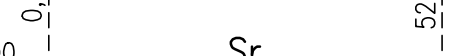

Maanpinnan korkeus




Kaarevuus

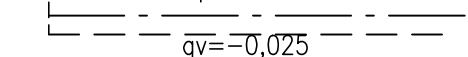

Ajoradan sivukaltevuus



RAITTI VIIPURINTIE-AISAKUJA  
TYYPPIPOIKKILEIKKAUS 1:100 (PL20)

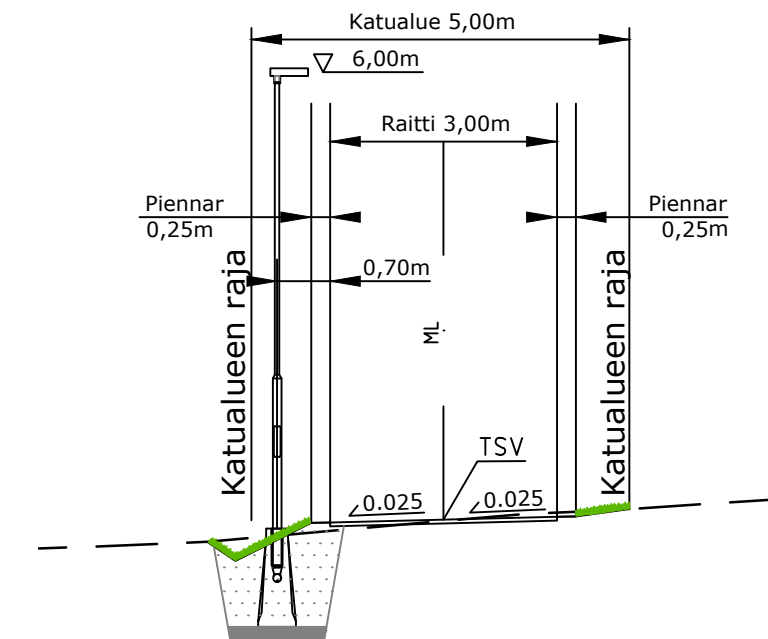

Koordinaattiluettelo ETRS-GK29, korkeusjärjestelmä N2000. N2000 = N43 + 0,24m



Kaupunkikehitys ja  
tekniset palvelut

MELTOLA	PÄIVÄMÄÄRÄ 31.03.2022	PIIRUSTUSNUMERO 3267-45
Raitit Viipurintie-Aisakuja Aisakuja-Kärrykuja Katusuunnitelma	PIIRTÄNYT	SUUNNITELLUT
	TARKASTANUT	
Pituusleikkaus Tyypipoikkileikkaus	MITTAKAAVA 1:1000/1:100 1:100	KANSIO

Raitit Viipurintie-Aisakuja Aisakuja-Kärrykuja	Suunn. ala <b>RAMBOLL</b>	Työno <b>TKA 1510065860</b>	Tiedosto
Ramboll Laserkatu 6 53850 Lappeenranta puh. 020 755 611	PIIRUSTUSNO 3267-45	PIIRUSTUKSIA Muutos	
hyv. ANUKO	suunn. PETRA	piirt. PETRA	pvm 31.03.2022