



# PITUUSLEIKKAUS 1:1000/1:100

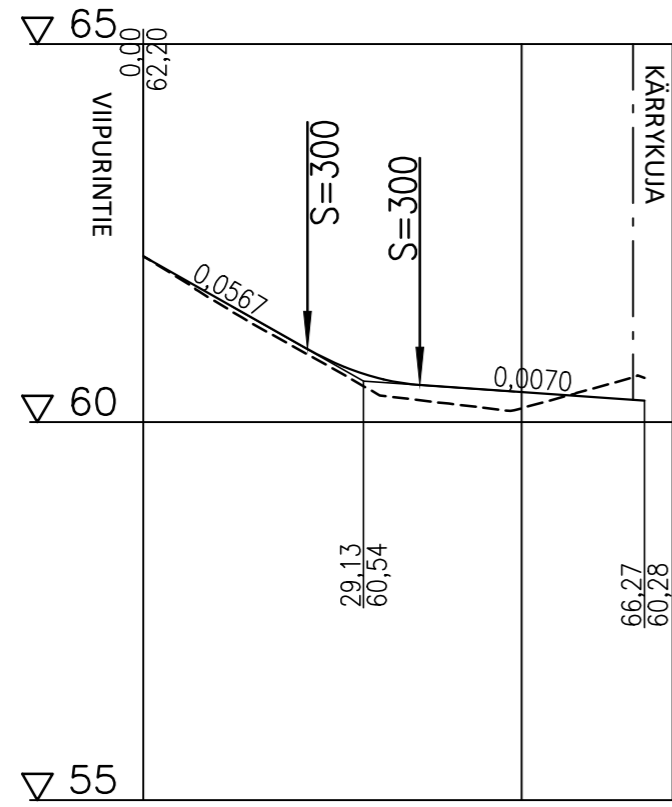

# TYYPPIPOIKKILEIKKAUS 1:100 (PL40)

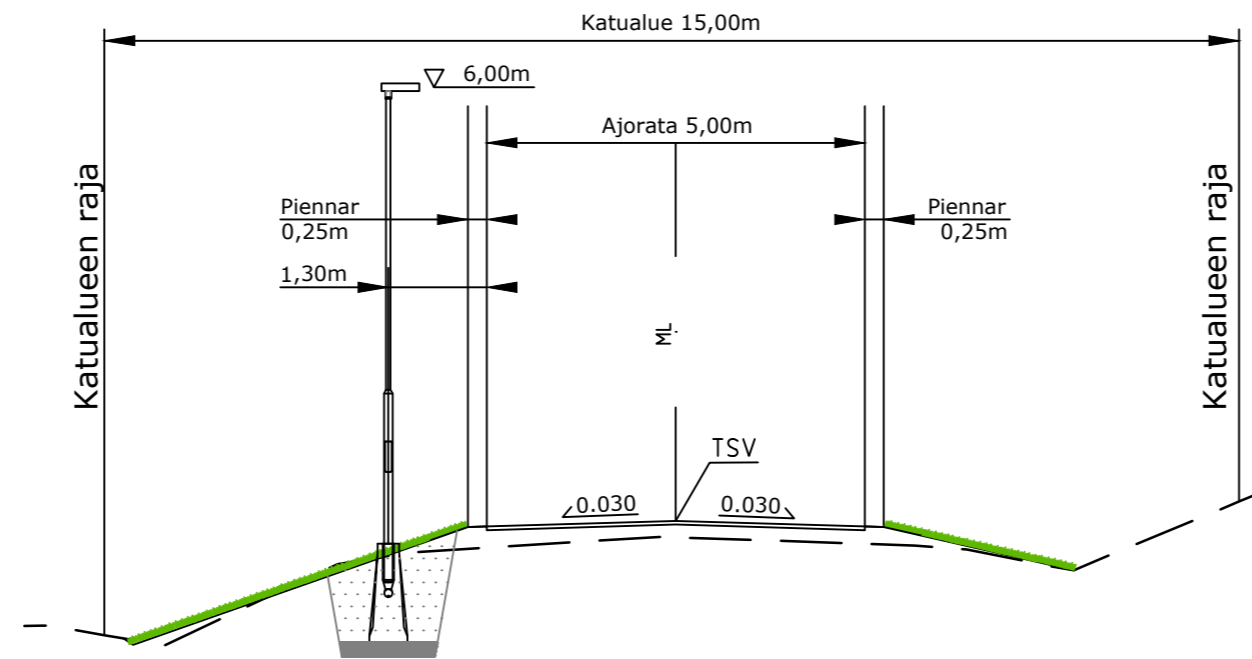

Päällysrakenne  
Putkien perustamistapa

**5xx-xxcm**  
**Vesihuolto erillisen suunnitelman mukaisesti**

Matka  
Kaltevuus / pyöristyssäde

0	21,697	36,57	66,265
	21,697	14,873	29,695
	-0,057	S=300	-0,007


Tasausviivan korkeus

62,20	61,63	61,06	60,61	60,47	60,40	60,33	60,28
-------	-------	-------	-------	-------	-------	-------	-------


Maanpinnan korkeus

62,20	61,57	60,99	60,43	60,25	60,18	60,46	60,27
-------	-------	-------	-------	-------	-------	-------	-------

Kaarevuus

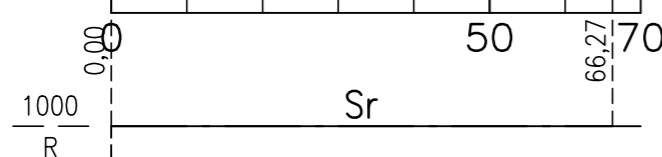

Ajoradan sivukaltevuus

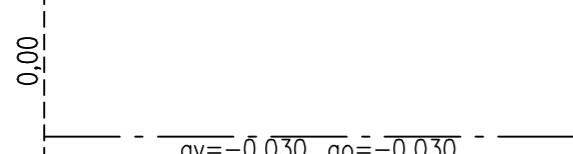

Koordinaattilue tte lo ETRS-GK29, korkeusjärjestelmä N2000. N2000 = N43 + 0,24m



Kaupunkikehitys ja tekniset palvelut

MELTOLA	PÄIVÄMÄÄRÄ 31.03.2022	PIIRUSTUSNUMERO 3267-9
Pajakatu Katusuunnitelma	PIIRTÄNYT	
	SUUNNITELLUT	
	TARKASTANUT	
Pituusleikkaus Tyypipoikkileikkaus	MITTAKAAVA 1:1000/1:100 1:100	KANSIO

Pajakatu	Suunn. ala <b>RAMBOLL</b>	Työnro <b>TKA 1510065860</b>	Tiedosto
	Ramboll Laserkatu 6 53850 Lappeenranta puh. 020 755 611	Piirustusno 3267-9	Piirustuksia Muutos
hyv. ANUKO	suunn. PETRA	piirt. PETRA	pvm 31.03.2022