


SIENIMÄKI

SIENIMÄENRANTA II

Koordinaatisto ETRS-GK29, korkeusjärjestelmä N2000

1:2000

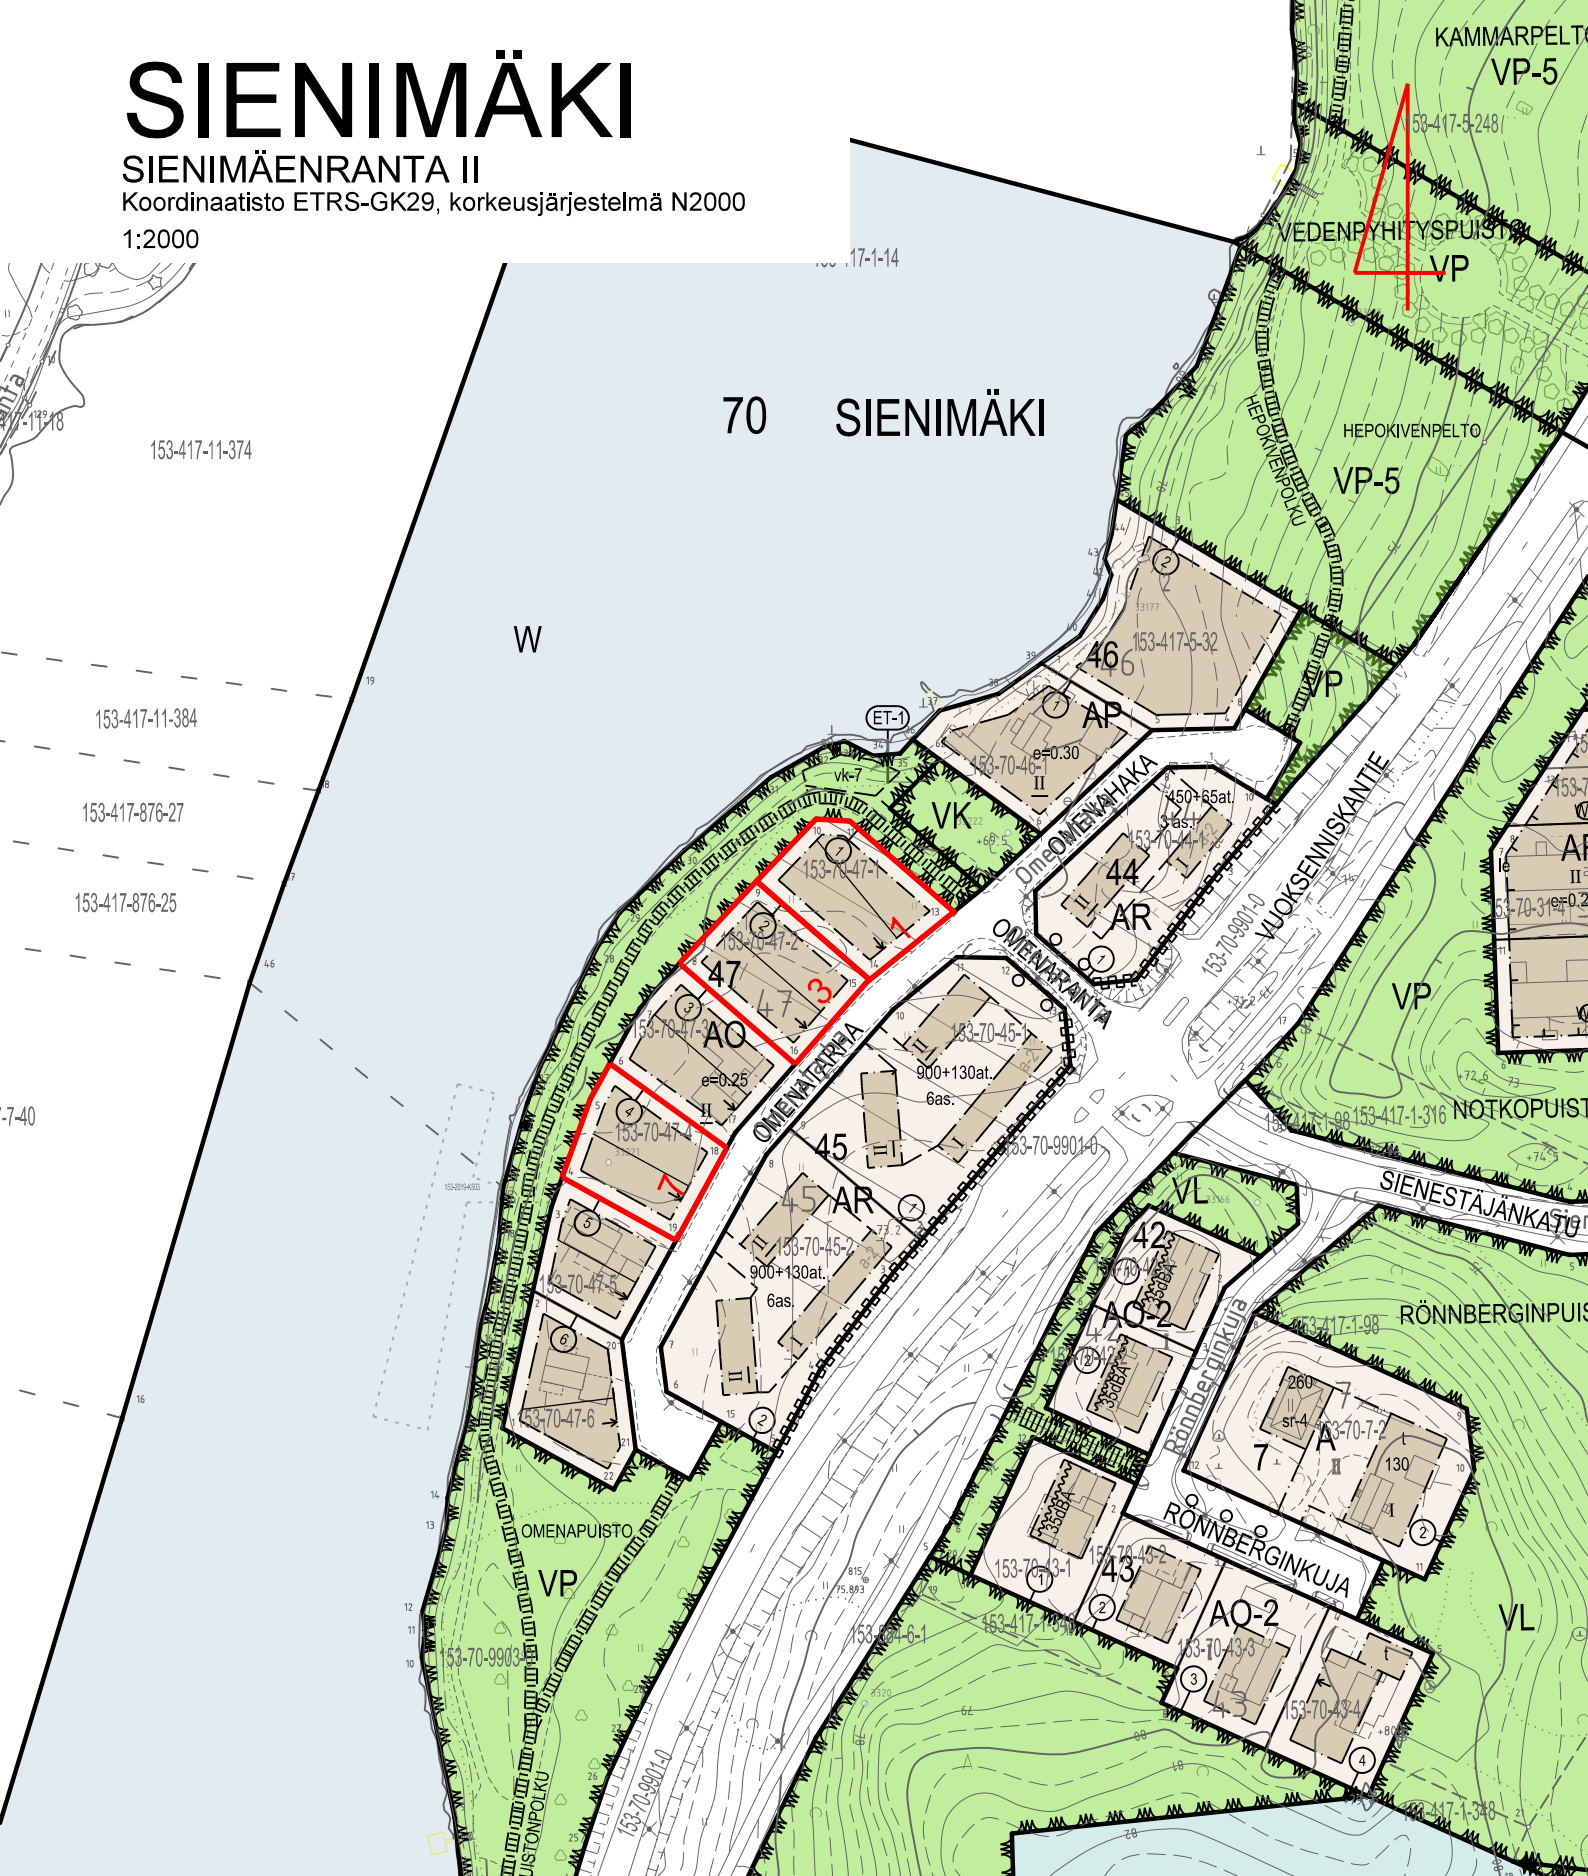

kiint.tunnus

osoite

pinta-ala

rak.oikeus

hinta

153-70-47-1

Omenatarha 1

1152m²

288 k-m²

45744€

153-70-47-2

Omenatarha 3

1193m²

298 k-m²

47182€

153-70-47-4

Omenatarha 7

1108m²

277 k-m²

47186€