


MUSTALAMPI

Koordinaatisto ETRS-GK29, korkeusjärjestelmä N2000

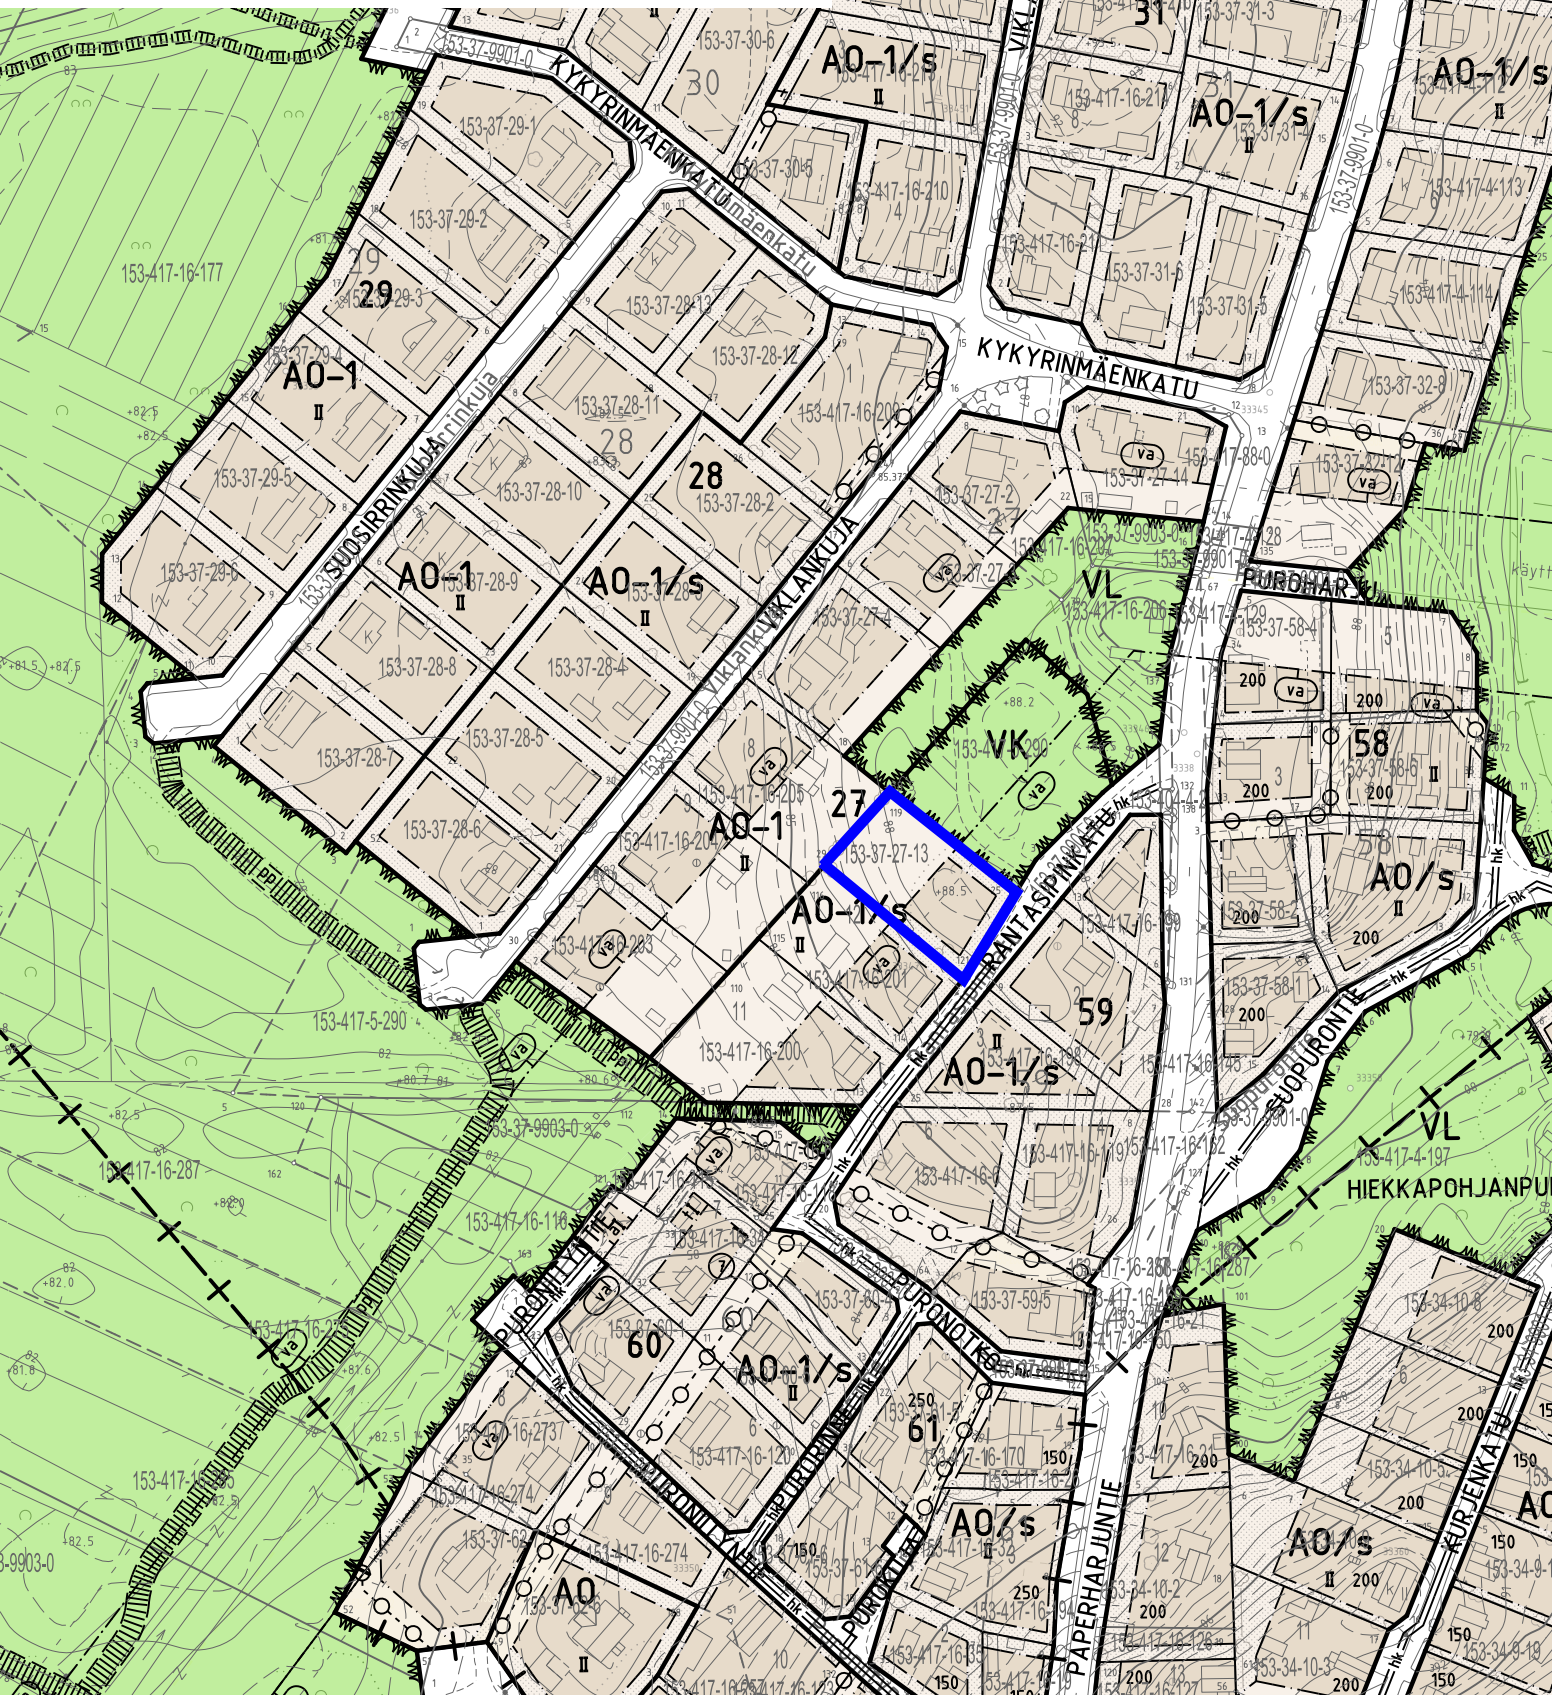

Tornator Oy:n omistama tontti

SUORAMYYNTEI

kiint.tunnus

osoite

pinta-ala

rak.oikeus

hinta

153-37-27-13

Rantasipinkatu 3

1178 m²

250m²

8000 €