


8.4.2024 11.23.49

Liitekartta 1.
Kaupungeedeetin päätös
26.4.2024 § 24

Koordinaatisto ETRS-GK29
Korkeusjärjestelmä N2000

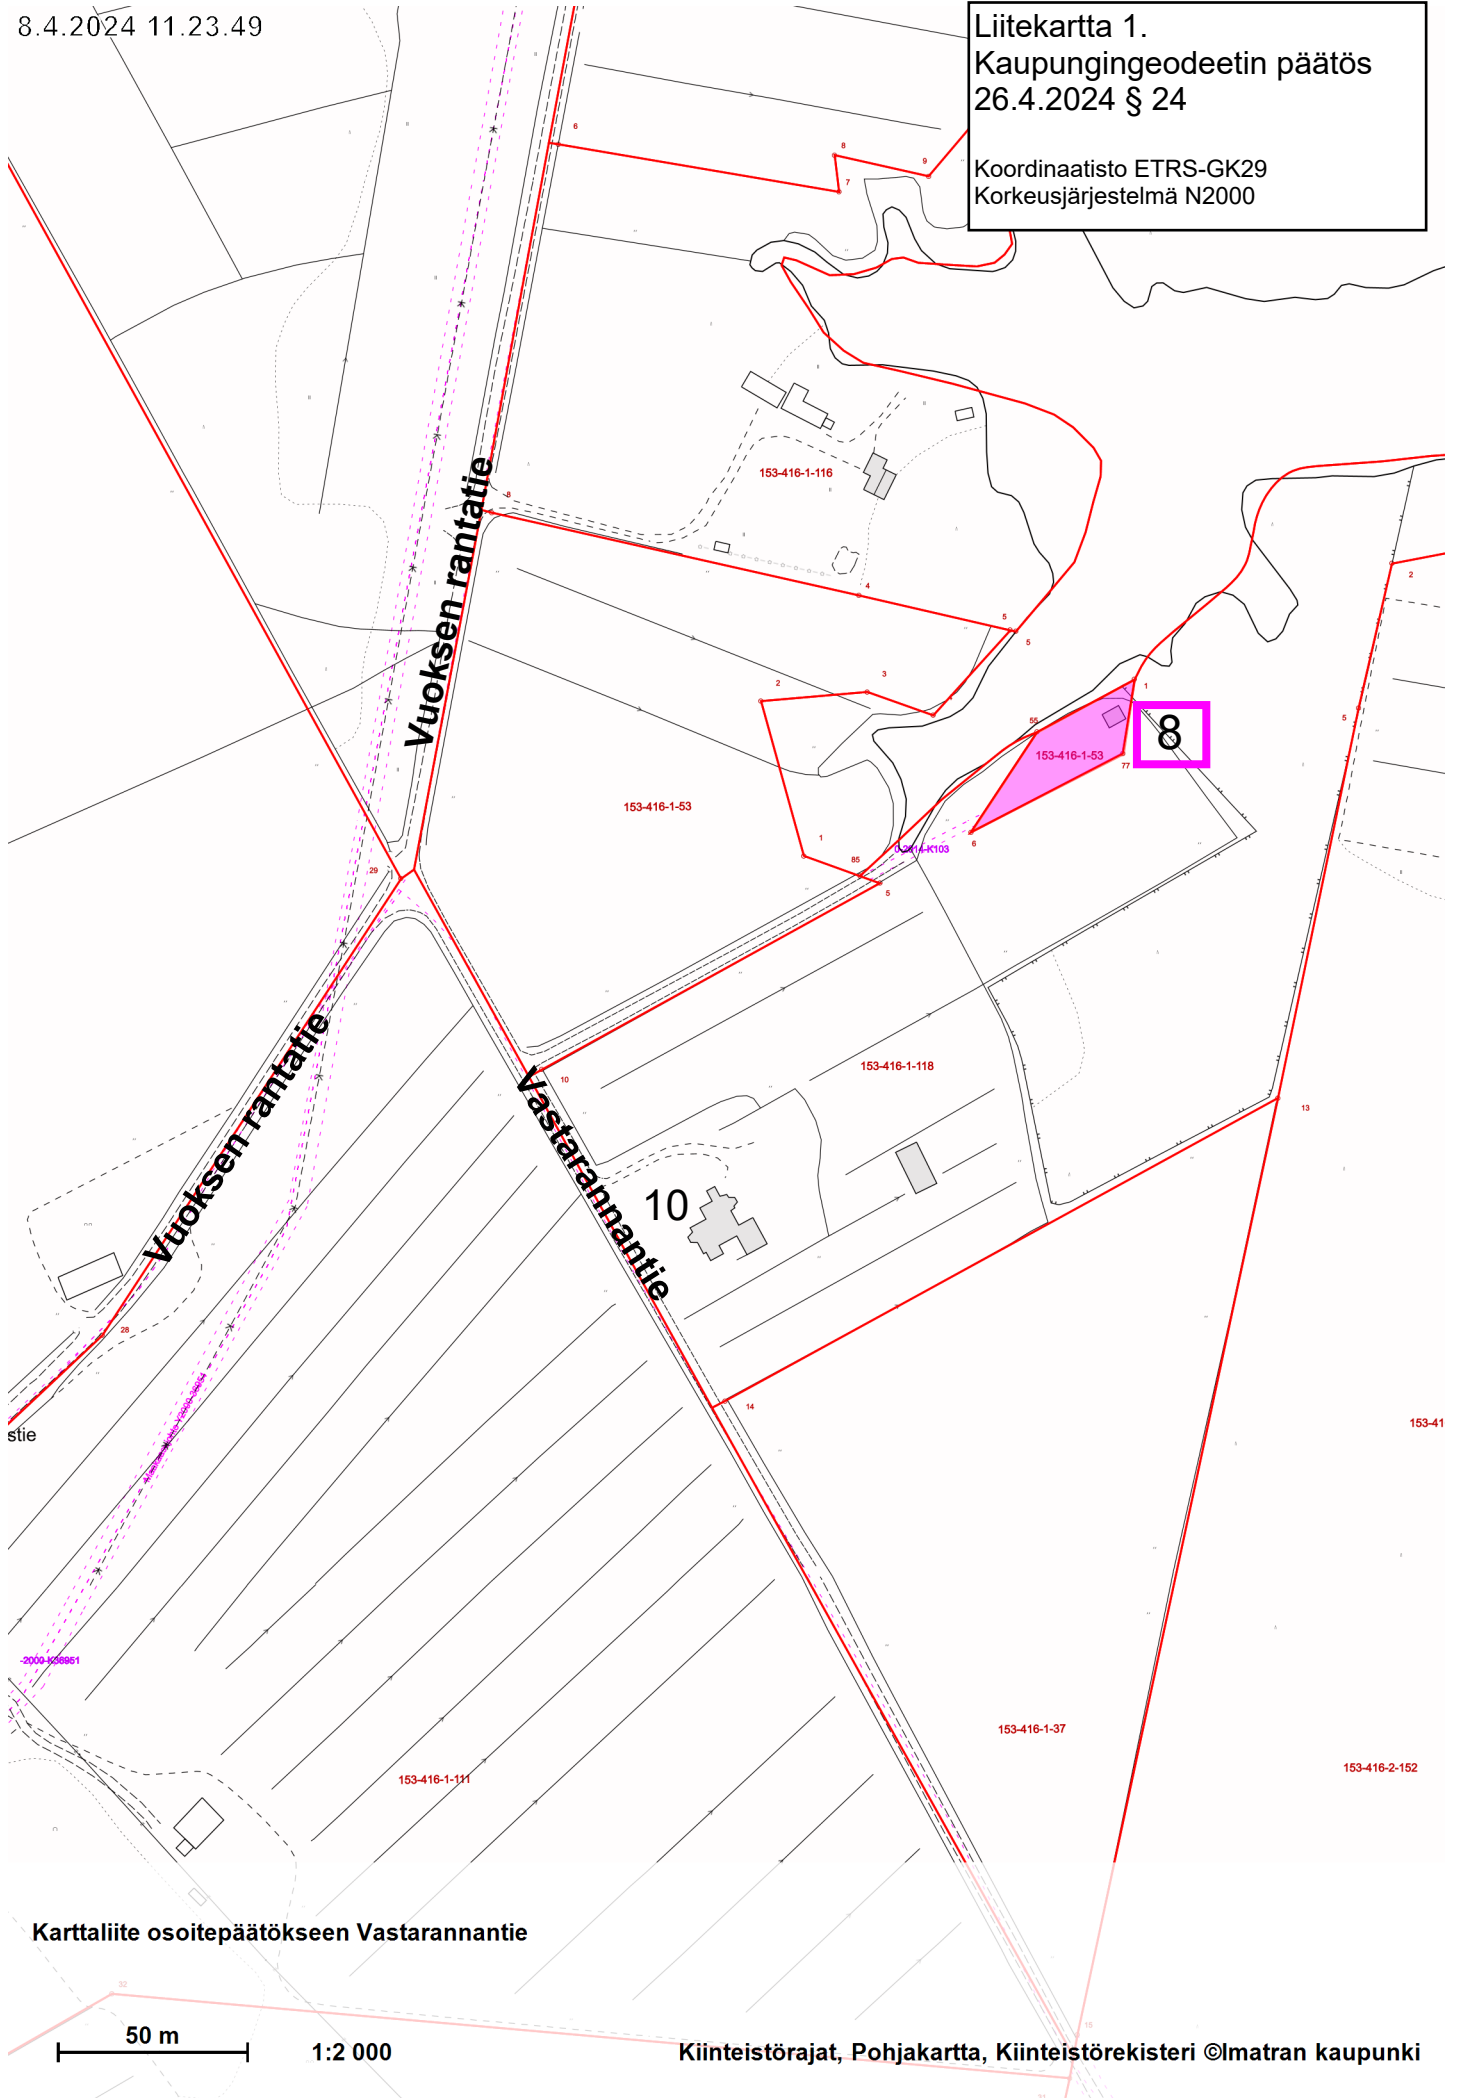

Karttaliite osoitepäätökseen Vastarannantie

50 m 1:2 000

Kiinteistörajat, Pohjakartta, Kiinteistörekisteri ©Imatran kaupunki