


MANSIKKALA

Koordinaatisto ETRS-GK29, korkeusjärjestelmä N2000
1:2000

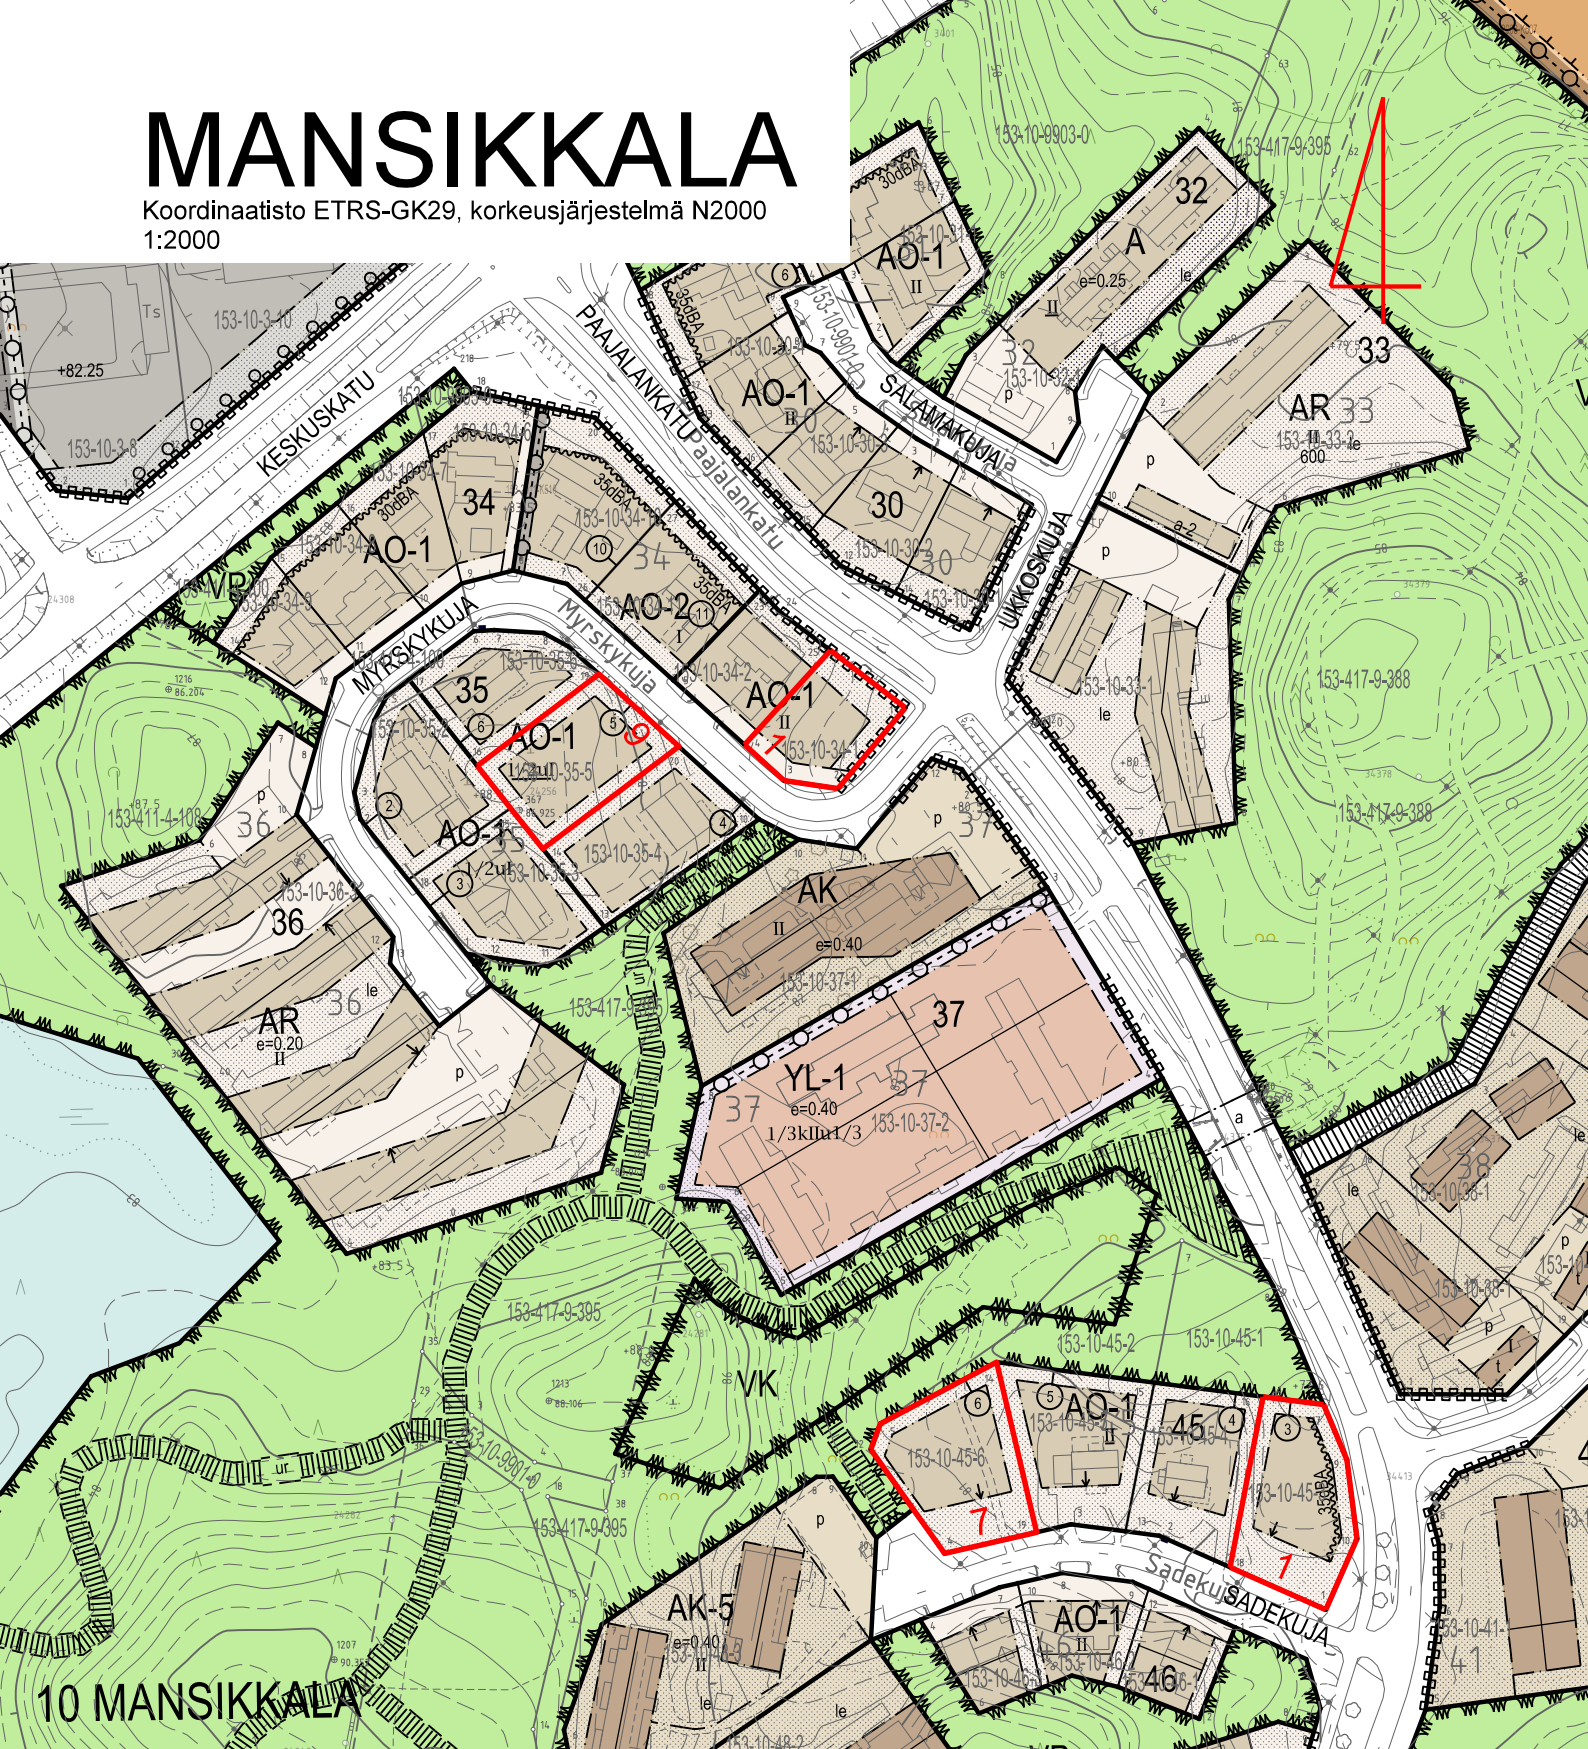

kiint.tunnus	osoite	pinta-ala	rak.oikeus	hinta
153-10-34-1	Myrskykuja 1	844 m ²	250 k-m ²	12790 €
153-10-34-5	Myrskykuja 6	1196 m ²	250 k-m ²	16920 €
153-10-45-3	Sadekuja 1	1329 m ²	250 k-m ²	18240 €
153-10-45-3	Sadekuja 7	1346 m ²	250 k-m ²	18410 €

Kaukolämpö