


- MERKINTÖJEN SELITTEET:
- Ajorata
 - Kevyen liikenteen väylä
 - Nurmi-alue A3 - kasvialusta 5 cm
 - Tonttiliittymän rumpu 250 M SN8 - asennus ojan pohjalle, korko tarkistetaan työmaalla

Kaikille kiinteistöille rakennetaan Jv- ja Hv-tarkastuskaivo, sekä talosukkuventtiili tontin rajalle tai välittömästi rajan sisäpuolelle.

Koordinaattiluettelo ETRS-GK29, korkeusjärjestelmä N2000

Linjan Rautatieläisenkatu pääpisteet

Nro	Paalu	X	Y	Pituus	Säde
1	0.000	6789325.137	29490485.890	304.042	
2	304.042	6789581.258	29490649.732		

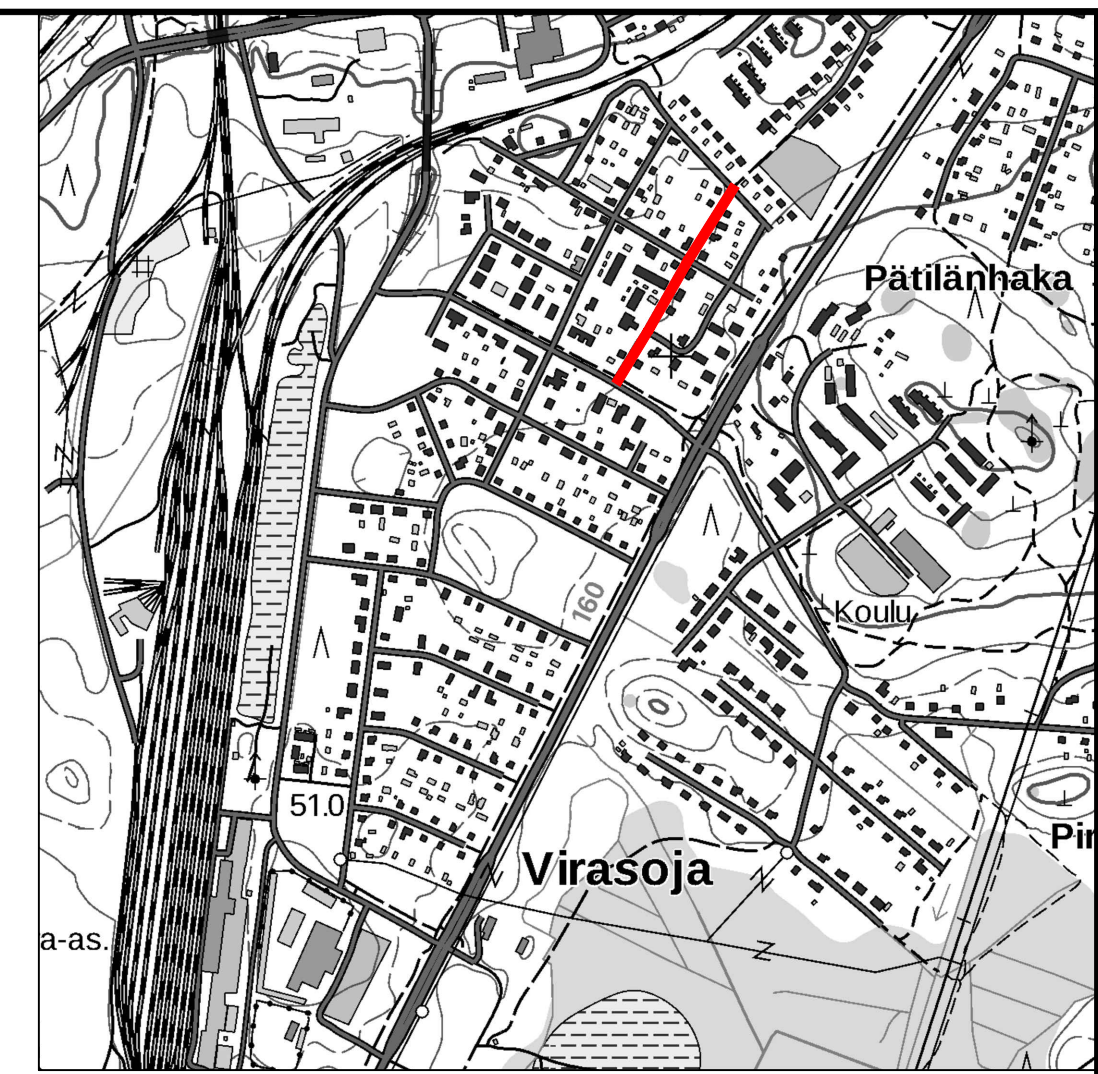

Koordinaattiluettelo ETRS-GK29, korkeusjärjestelmä N2000. N2000 = N43 + 0,24m

		Kaupunkikehitys ja tekniset palvelut	
VIRASOJA		PÄIVÄMÄÄRÄ 30.08.2019	PIIRUSTUSNUMERO 3238-52
Rautatieläisenkatu Katusuunnitelma		PIIRTÄNYT	SUUNNITELLUT
Asemapiirustus		TARKASTANUT	MITTAKAAVA 1:500
		KANSIO	

Rautatieläisenkatu		Suunn. ala	Työnro	Tiedosto
		TKA	1510029884	Virasoja_RS_UA3_Katusuunnitelma.dwg
Ramboll Laserkatu 8 53850 Lappeenranta puh. 020 755 611		Piirustusno	Piirustuksia	Muutos
hyv. VJohn	suunn. MLon	piirt. MLon	pvm	