
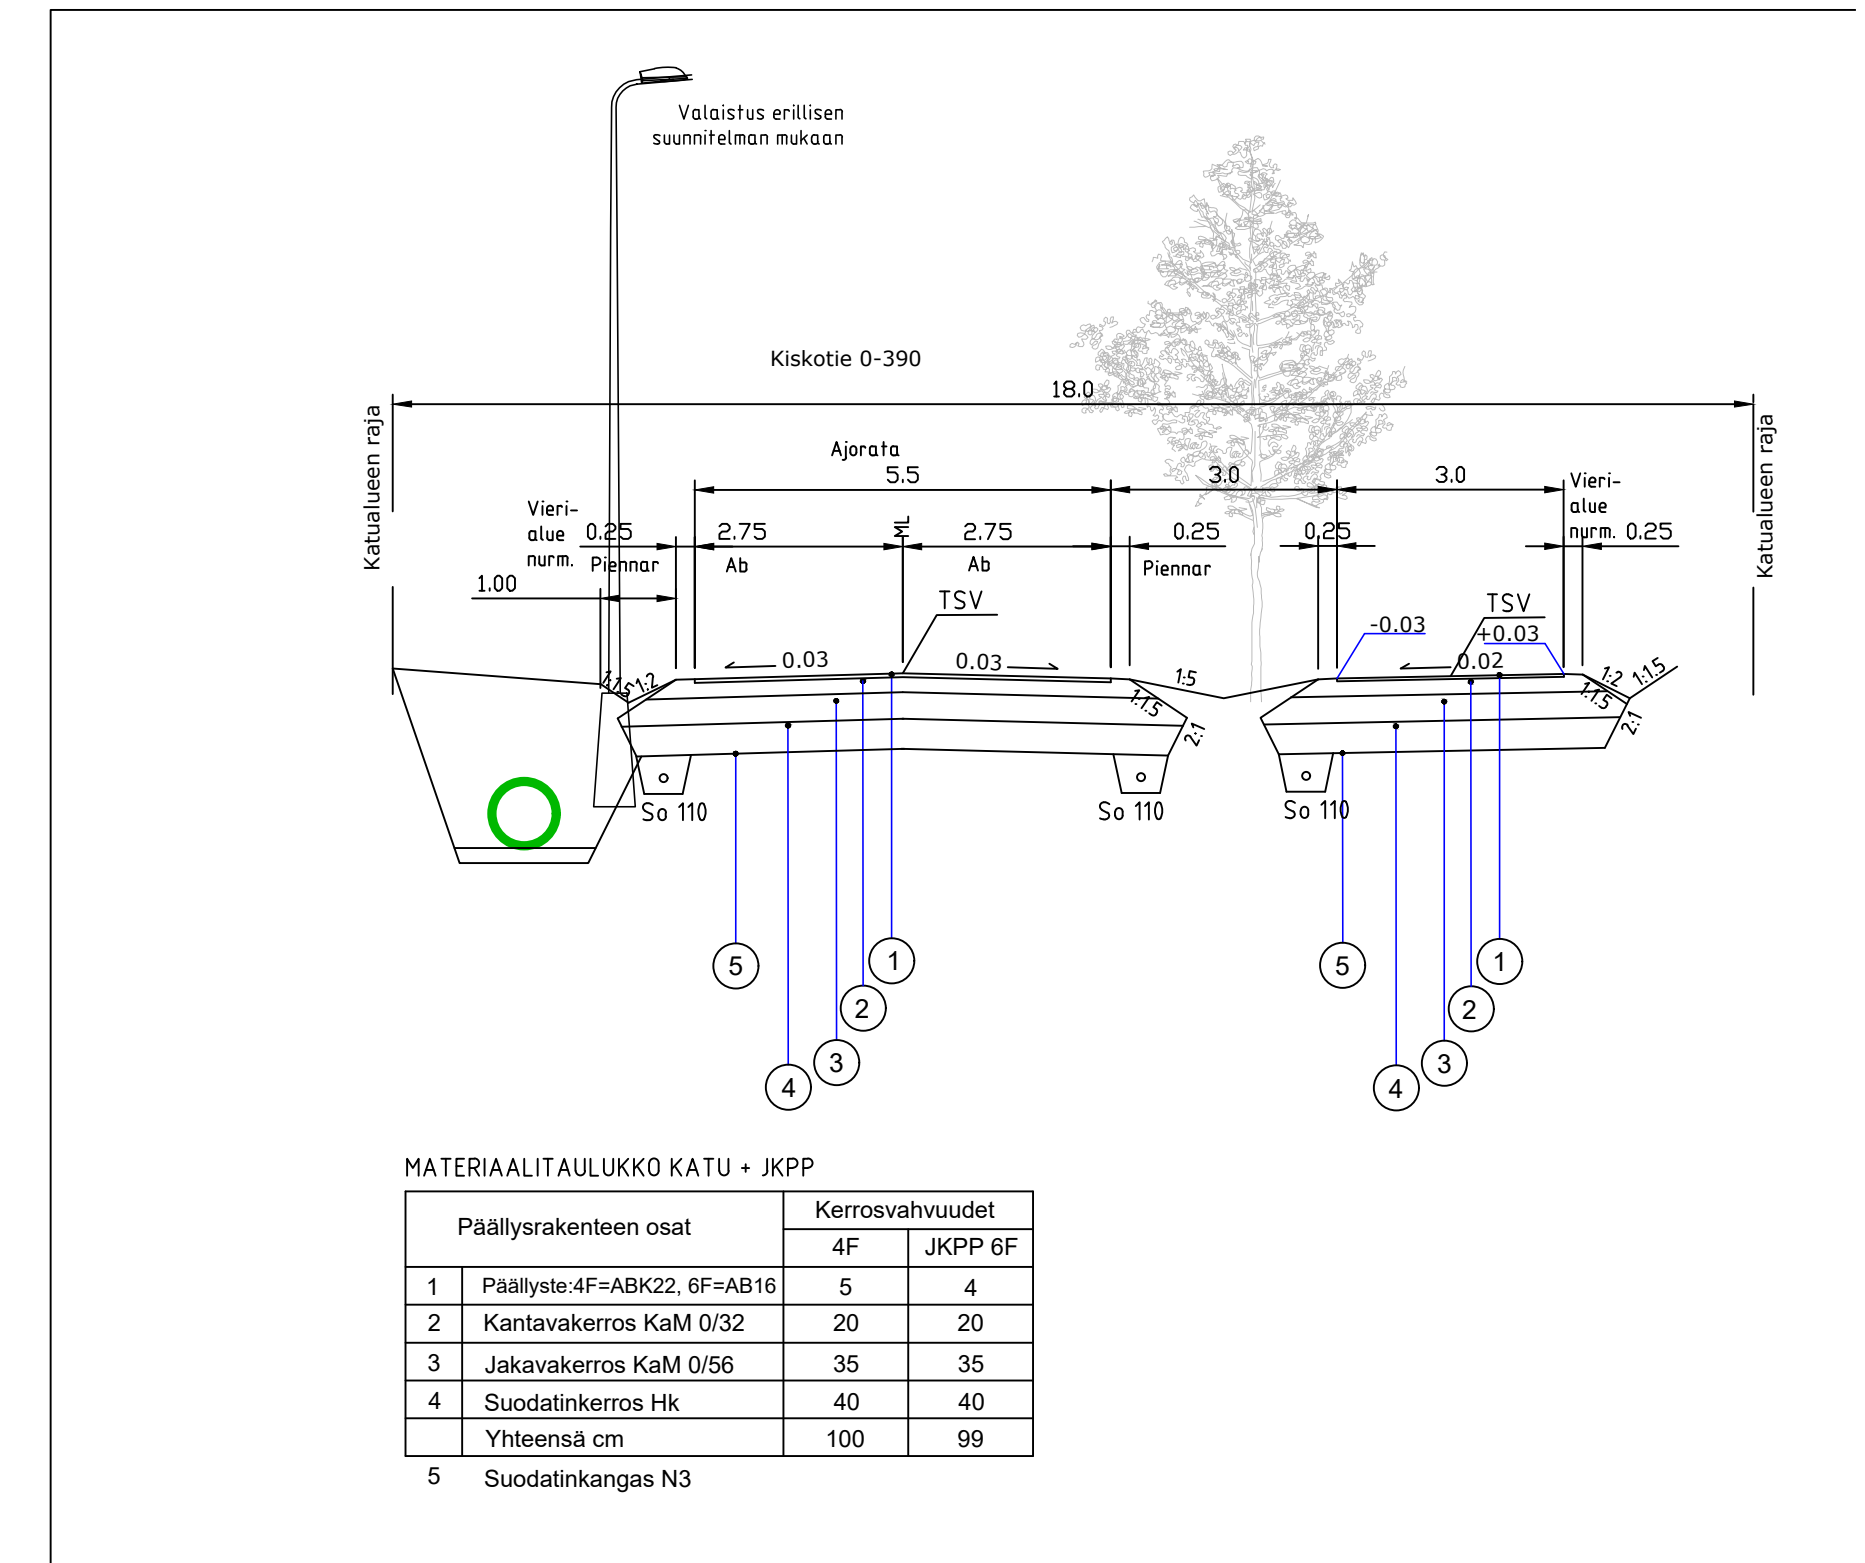


# Kiskotie\_KLV

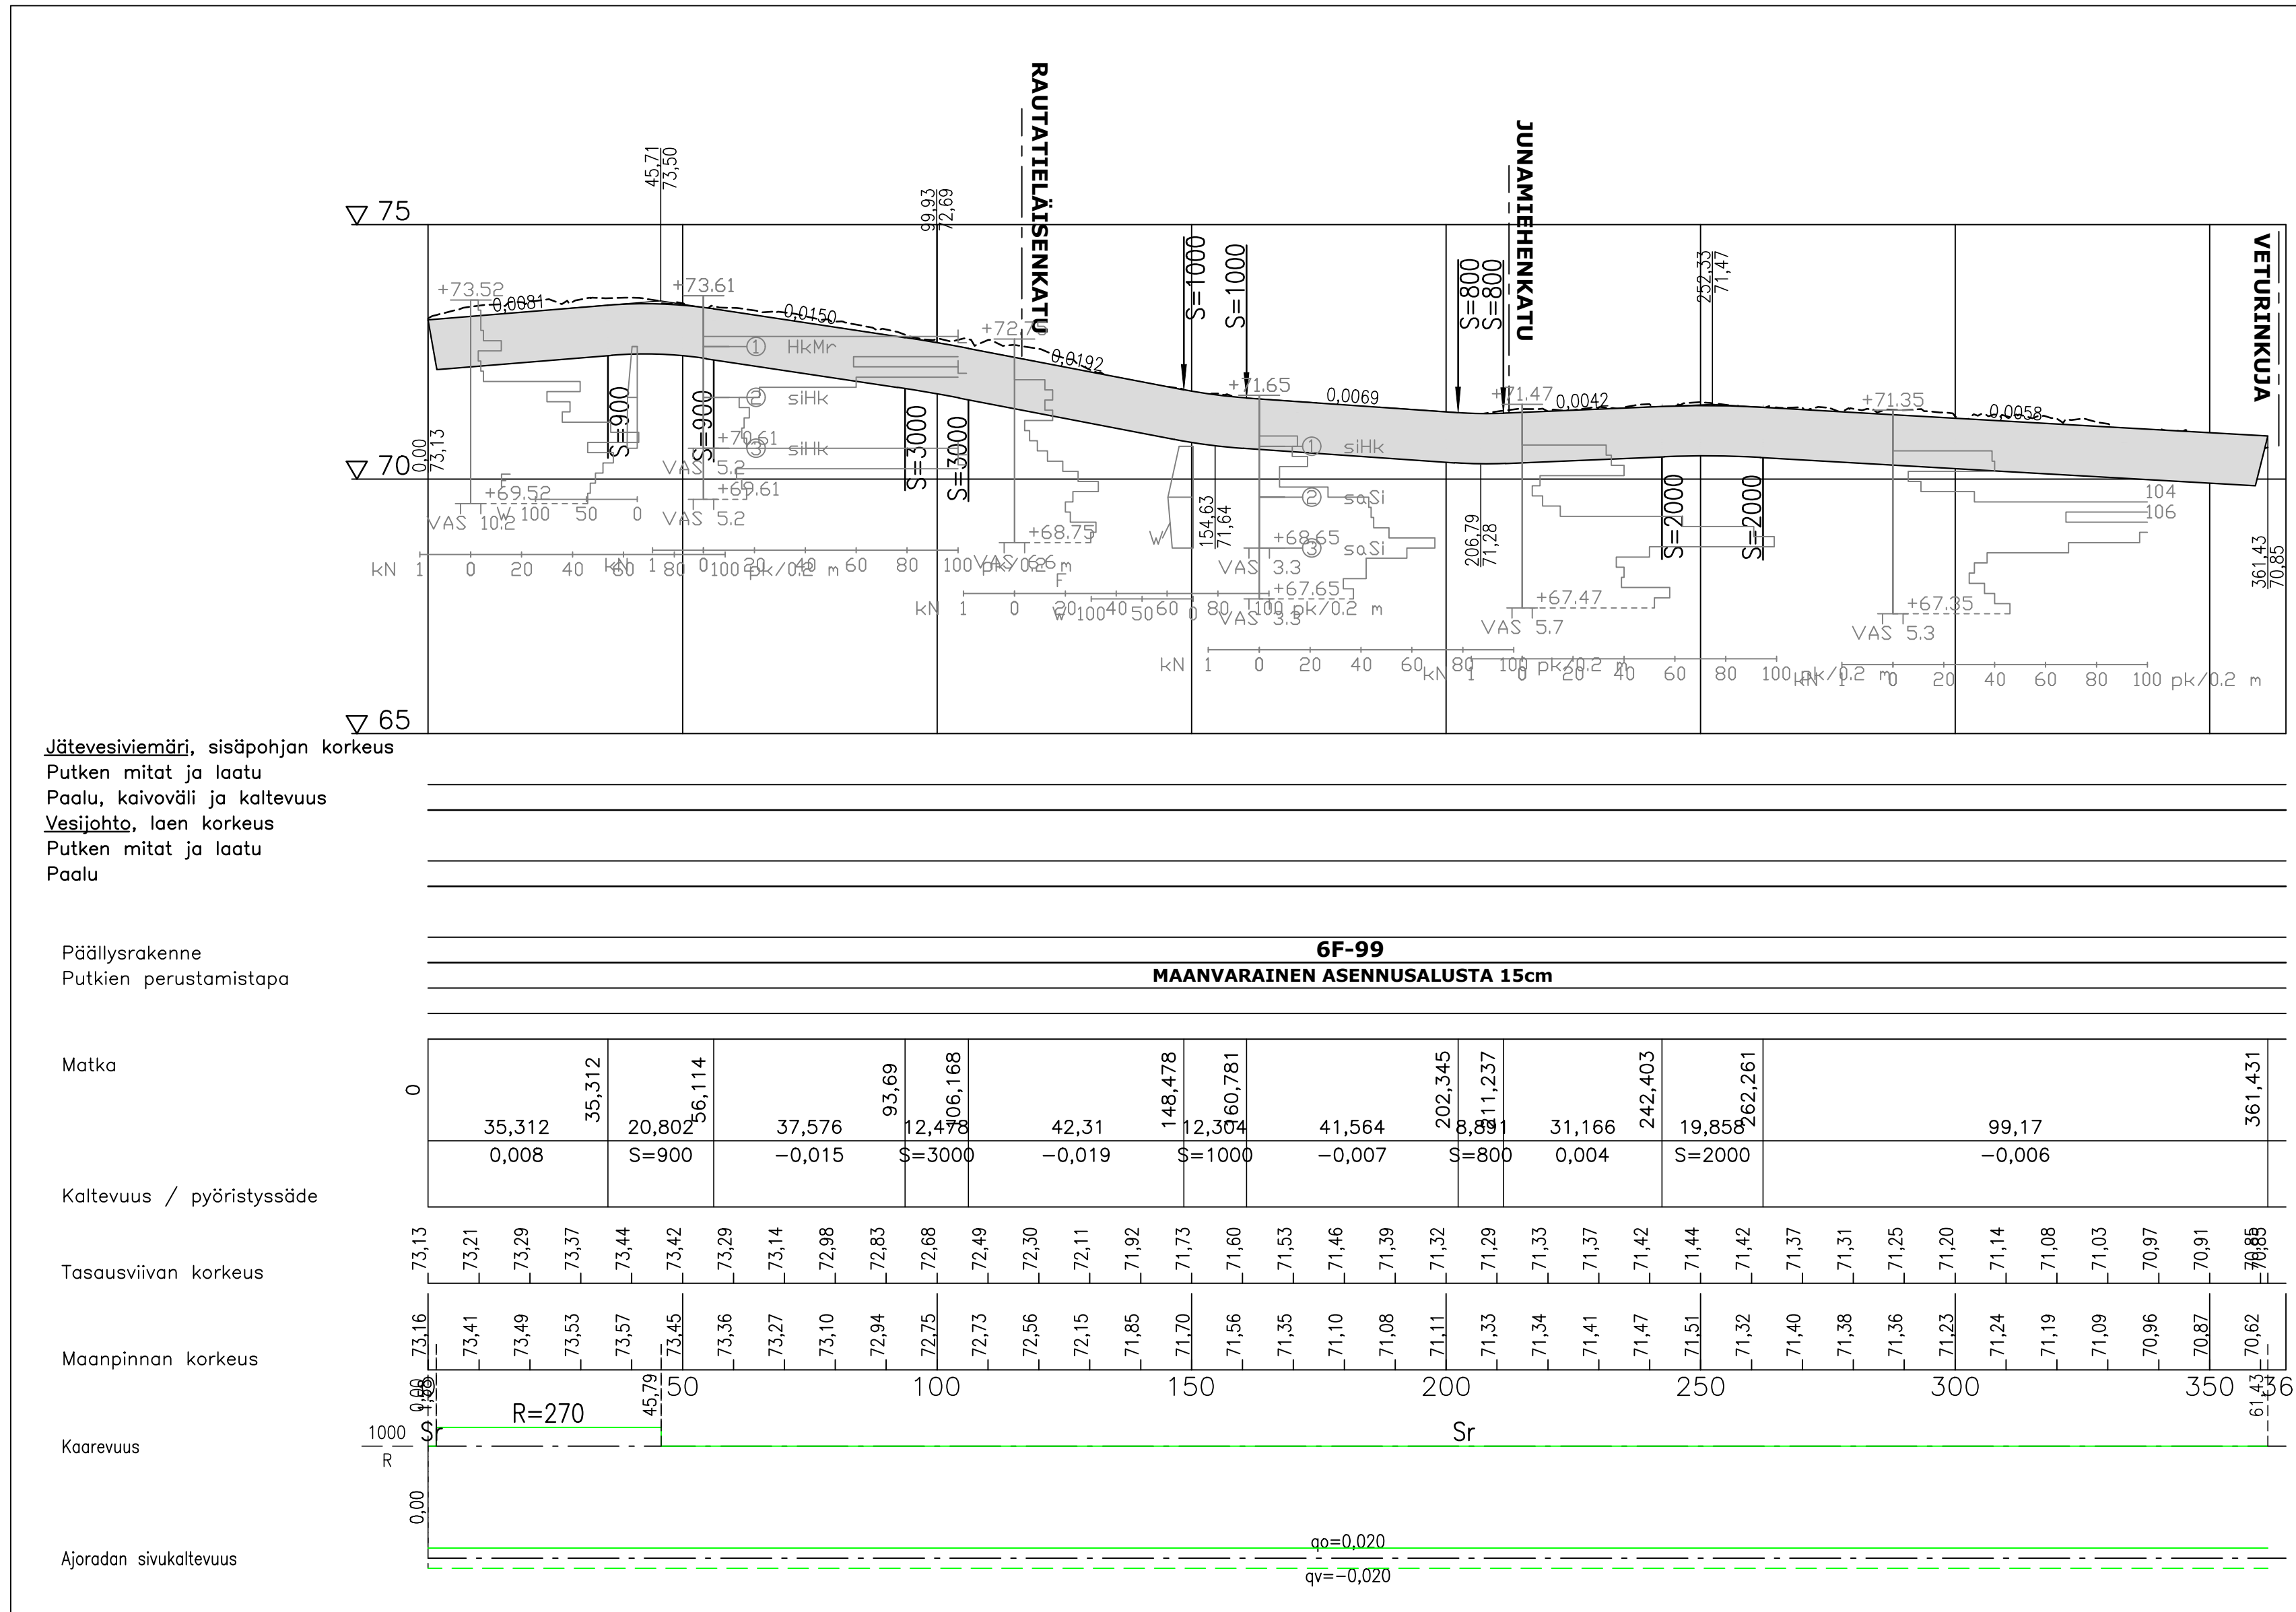

Koordinaattitietue ETRS-GK29, korkeusjärjestelmä N2000. N2000 = N43 + 0,24m

	Kaupunkikehitys ja tekniset palvelut		
	VIRASOJA	PÄIVÄMÄÄRÄ 30.08.2019	PIIRUSTUSNUMERO 3238-61
Kiskotie KLV Katusuunnitelma	PIIRITÄNYT	SUUNNITELLUT	TARKASTANUT
	MITTAKAAVA 1:1000/1:100	KANSIO	

Kiskotie KLV		Suunnittaja	Työntekijä	Tiedosto
	Ramboll Laserkatu 8 53850 Lappeenranta puh. 020 755 611	TKA	1510029884	Virasoja_RS_UA3_Katusuunnitelma
tyy.	VJohn	suunn.	MLon	piir.
		part.	MLon	pvm

C:\Projektit\2016\Imatran\_kaupunki\1510029884\_Virasojan\_aluesuunnitelma\Virasoja\_RS\_UA3\_katusuunnitelmat.dwg