

VESIJOHTO, LAEN KORKEUS, MITAT  
AINE, PAINELUOKKA  
PAALU

HULEVESIVIAMÄRI, SISÄPOHJAN KORKEUS  
MITAT, AINE, LIITOSTAPA, LUJUUSLUOKKA  
PAALU, KAIVOVÄLI, KALTEVUUS

JÄTEVESIVIAMÄRI, SISÄPOHJAN KORKEUS  
MITAT, AINE, LIITOSTAPA, LUJUUSLUOKKA  
PAALU, KAIVOVÄLI, KALTEVUUS


PUTKIEN PERUSTAMISTAPA  
KAIVANTO  
PÄÄLLYSRAKENNE  
MATKA  
KALTEVUUS / PYÖRISTYSSÄDE

	49.19	34.09	9.55	47.51	12.80	40.96	93.45	60.71
	-0.0050	S = 2500	S = 700	-0.0050	S = 800	0.0110	S = 2400	0.0500


0	2.75	7.50	12.25	3000.00
---	------	------	-------	-------	-------	-------	-------	-------	-------	-------	-------	-------	-------	-------	-------	-------	-------	-------	-------	-------	-------	--------	--------	---------	---------	

qv=qo=0.030


Piitsinkorventie PL 75  
Katuluokka 5  
Tyypipoikkileikkaus 1 : 100

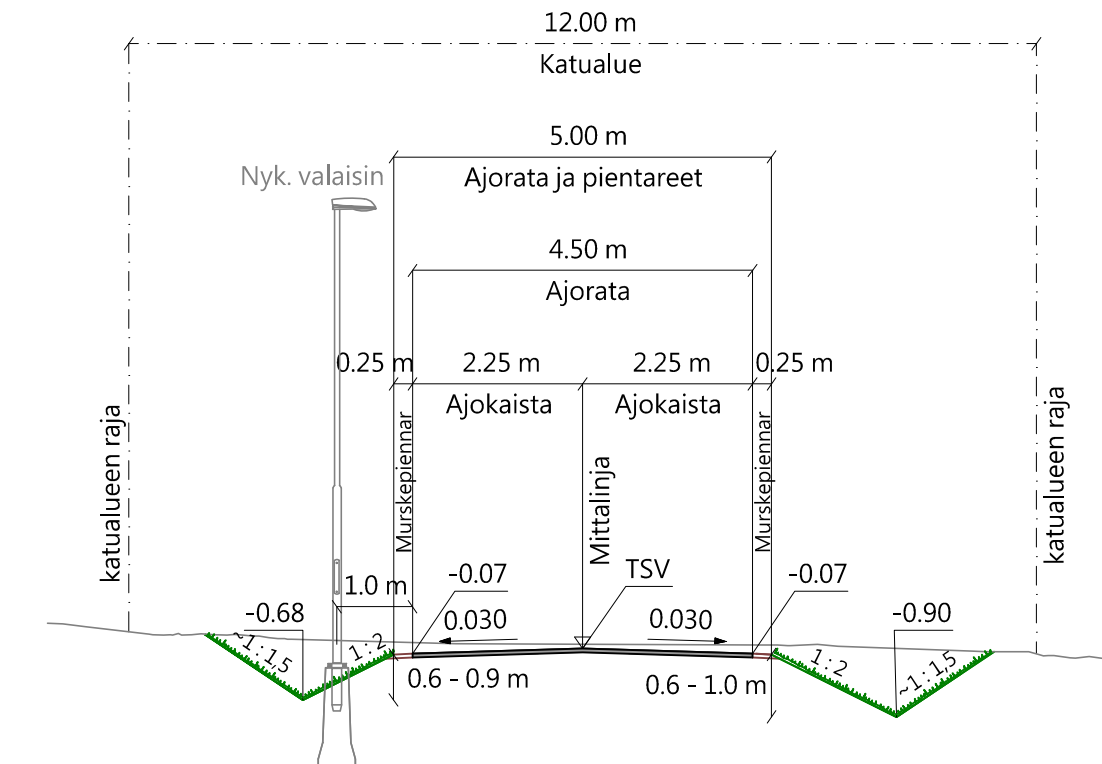

Myyränkuja PL 343  
Katuluokka 5  
Tyypipoikkileikkaus 1 : 100

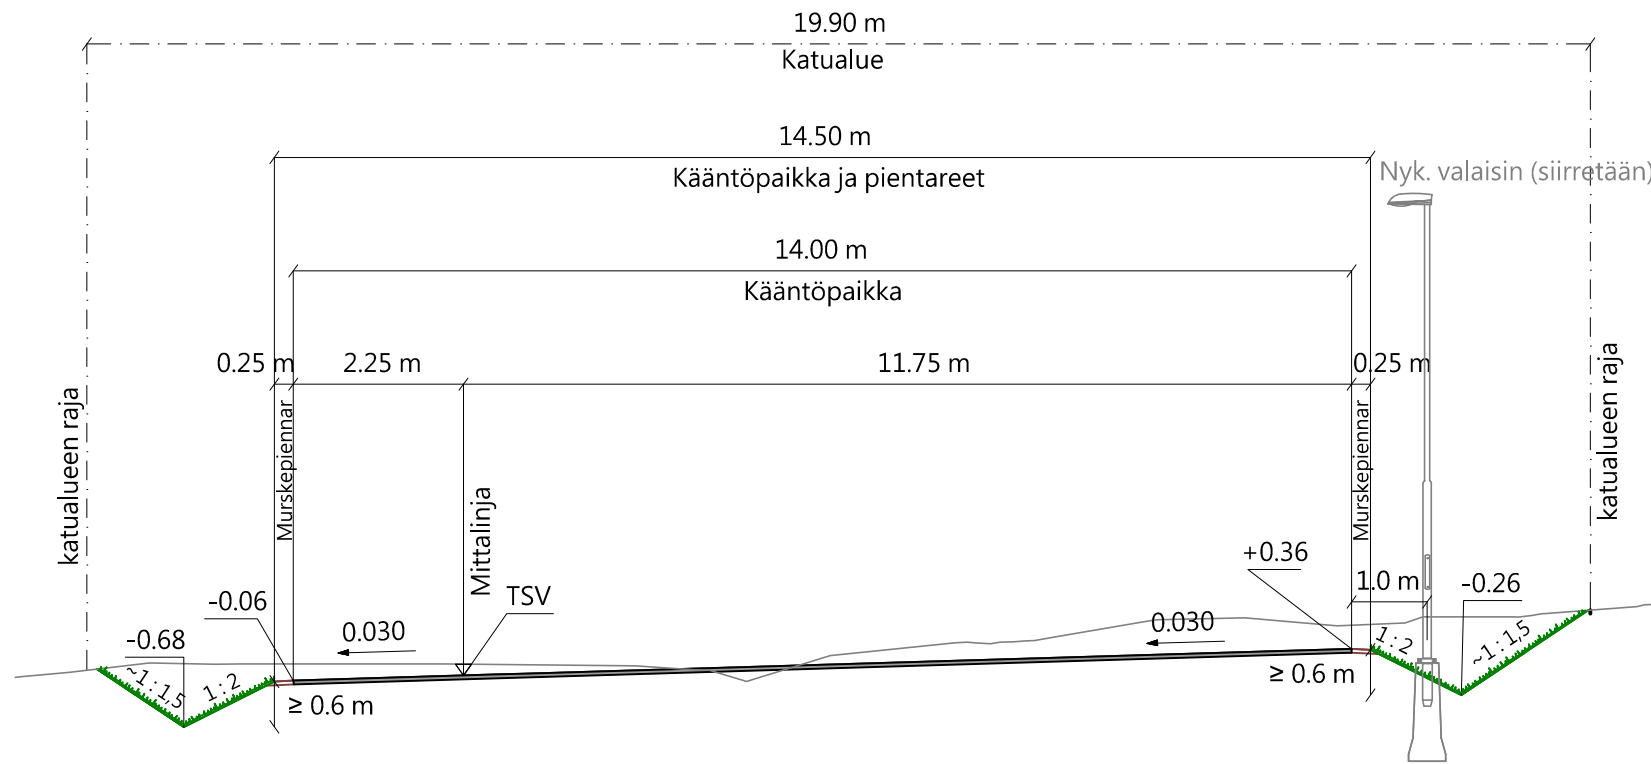

Myyränkuja PL 160  
Katuluokka 5  
Tyypipoikkileikkaus 1 : 100

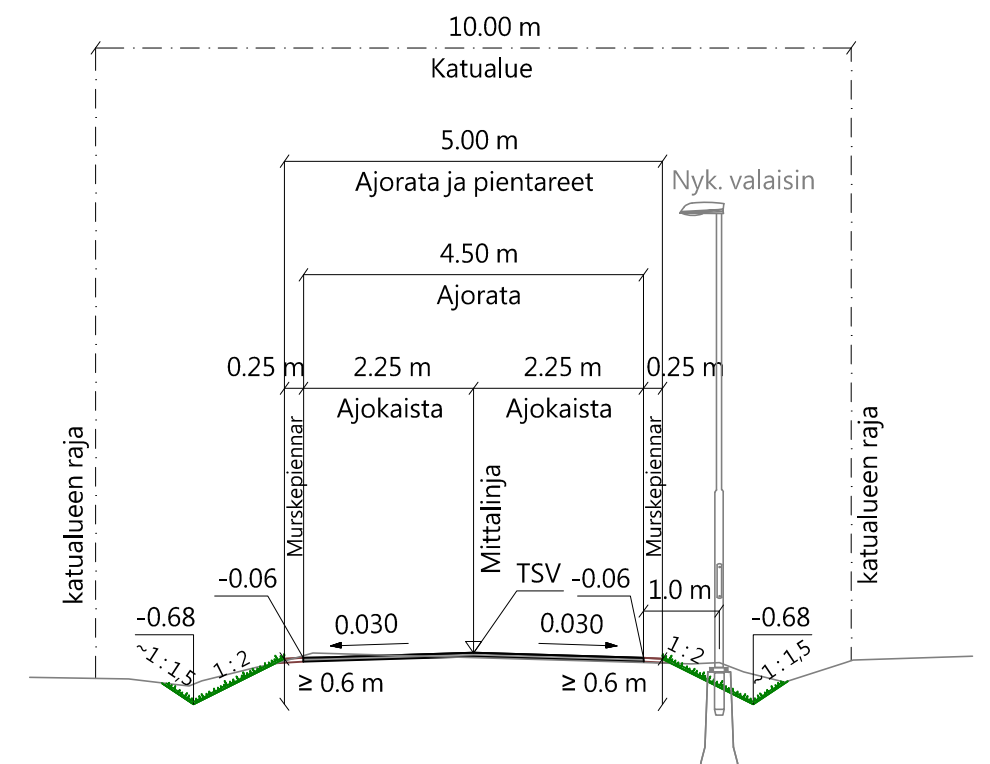

Koordinaatti- ja korkeusjärjestelmä: ETRS-GK29, N2000

**IMATRA** Kaupunkikehitys ja tekniset palvelut

**A-INSINÖÖRIT** A-Insinöörit Civil Oy  
Satakunnankatu 23 A, 33210 Tampere  
puh. 0207 911 888, www.ains.fi

**Karhukallio 36**

PIIRTAJA	Antti Rantanen
SUUNNITTELIJA	Antti Rantanen
PROJEKTIPÄÄLLIKKO	Jukka Tikkamäki
HYVÄKSYNYT	-

Päivämäärä: 03.03.2021  
Pirustusnumero: 3263-6

Piitsinkorventie plv 0 - 110  
Myyränkuja plv 110 - 351

Katusuunnitelma

Pituusleikkaus ja tyypipoikkileikkaus

MITTAKAAVA	1:1000 / 1:100
KANSIO	1:100