

VESIJOHTO, LAEN KORKEUS, MITAT
AINE, PAINELUOKKA
PAALU

HULEVESIVIAMÄRI, SISÄPOHJAN KORKEUS
MITAT, AINE, LIITOSTAPA, LUJUUSLUOKKA
PAALU, KAIVOVÄLI, KALTEVUUS

JÄTEVESIVIAMÄRI, SISÄPOHJAN KORKEUS
MITAT, AINE, LIITOSTAPA, LUJUUSLUOKKA
PAALU, KAIVOVÄLI, KALTEVUUS

PUTKIEN PERUSTAMISTAPA
KAIVANTO
PÄÄLLYSRAKENNE
MATKA
KALTEVUUS / PYÖRISTYSSÄDE


TASAUSVIIVAN KORKEUS

MAANPINNAN KORKEUS
PAALUTUS

SIVUKALTEVUUS

VESIHUOLTO ERILLISEN SUUNNITELMAN MUKAAN																					
3.65	7.27	42.28	103.99	155.00																	
4.55	0.0140	53.20	S = 5200	-0.0060																	
69.91	70.17	70.31	70.45	70.59	70.73	70.87	70.98	71.08	71.16	71.22	71.26	71.28	71.28	71.27	71.23	71.18	71.12	71.06	71.00	70.94	70.88
69.91	70.13	70.14	70.18	70.37	70.57	70.74	70.82	71.00	71.12	71.24	71.17	71.29	71.19	71.17	71.10	71.06	71.00	70.88	70.88	70.79	70.69
0	50	100	150	200																	
0.00																					

Routakatu PL 170 Katuluokka 5 Tyypipoikkileikkaus 1 : 100

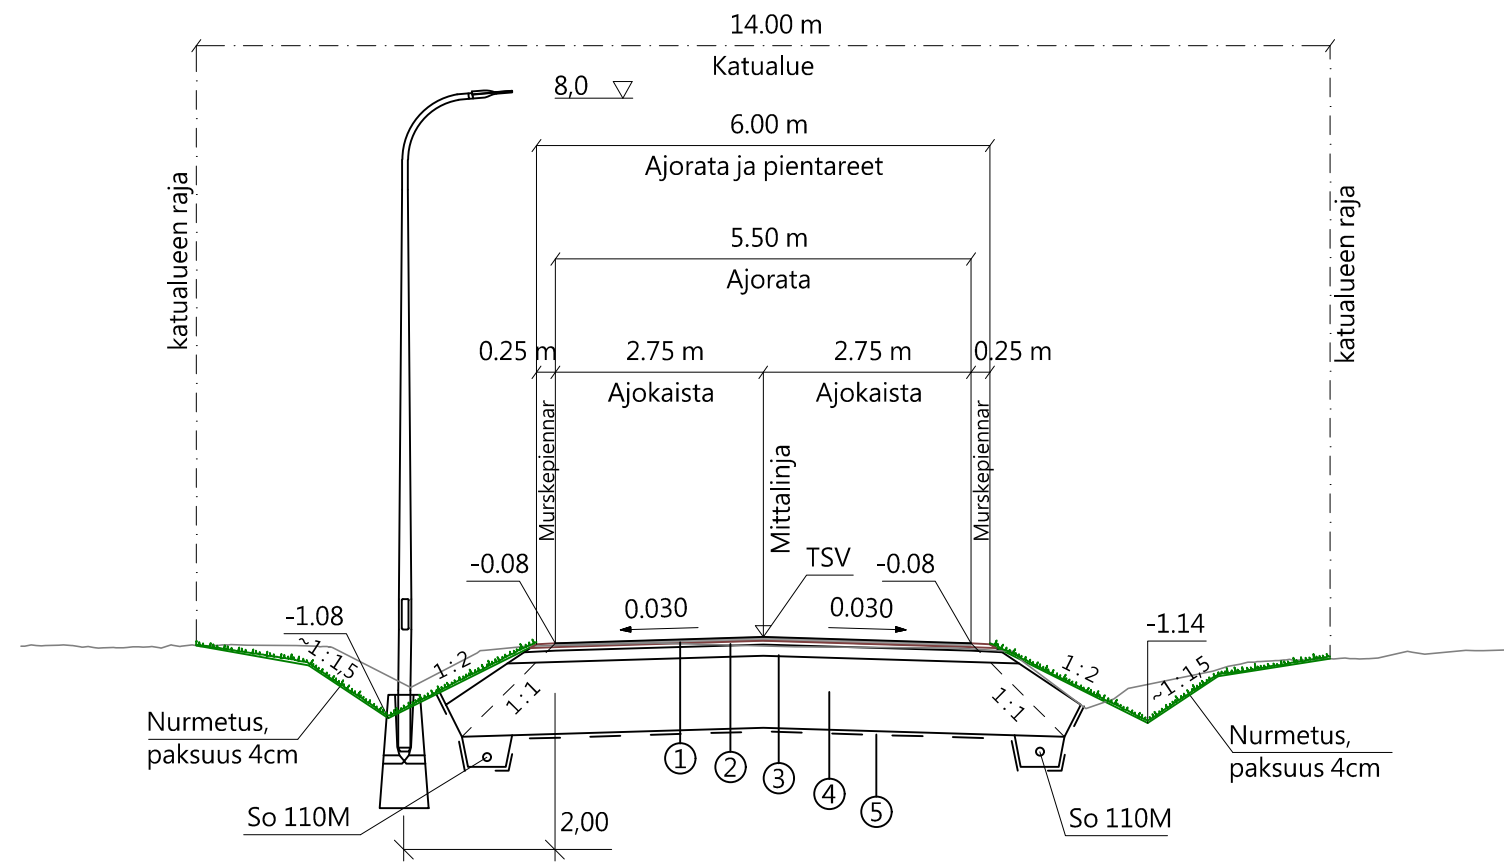

RAKENNEKERROKSET	Ajorata
(1) Päällyste, AB 16/125	50
(2) Kantava kerros, murske #0..16	50
(3) Kantava kerros, murske #0..56	150
(4) Tukikerros, murske #0..90	950
(5) Suodantinkangas N3	Kyllä
Yhteensä	1200

VESIHUOLTO ERILLISEN SUUNNITELMAN MUKAAN

Koordinaatti- ja korkeusjärjestelmä: ETRS-GK29, N2000		
Imatran kaupunki		Kaupunkikehitys ja tekniset palvelut
		A-Insinöörit Civil Oy Satakunnankatu 23 A, 33210 Tampere puh. 0207 911 888, www.ains.fi
Virasoja 71	PÄIVÄMÄÄRÄ 25.02.2022	PIIRUSTUSNUMERO 3265-5
Routakatu plv 0 - 620	PIIRTAJA Antti Rantanen	SUUNNITTELIJA Antti Rantanen
Rakennussuunnitelma	PROJEKTIPÄÄLLIKKO Jukka Tikkamäki	HYVÄKSYJÄ -
Pituusleikkaus ja tyypipoikkileikkaus	MITTAKAAVA 1:1000 / 1:100 1:100	KANSIO