


Q:\Projektit\2021\Imatran_kaupunk\1510065860_Mellolan_aluesaneeraus\Suunn\1510065860_Mellola_UA2_KS.dwg

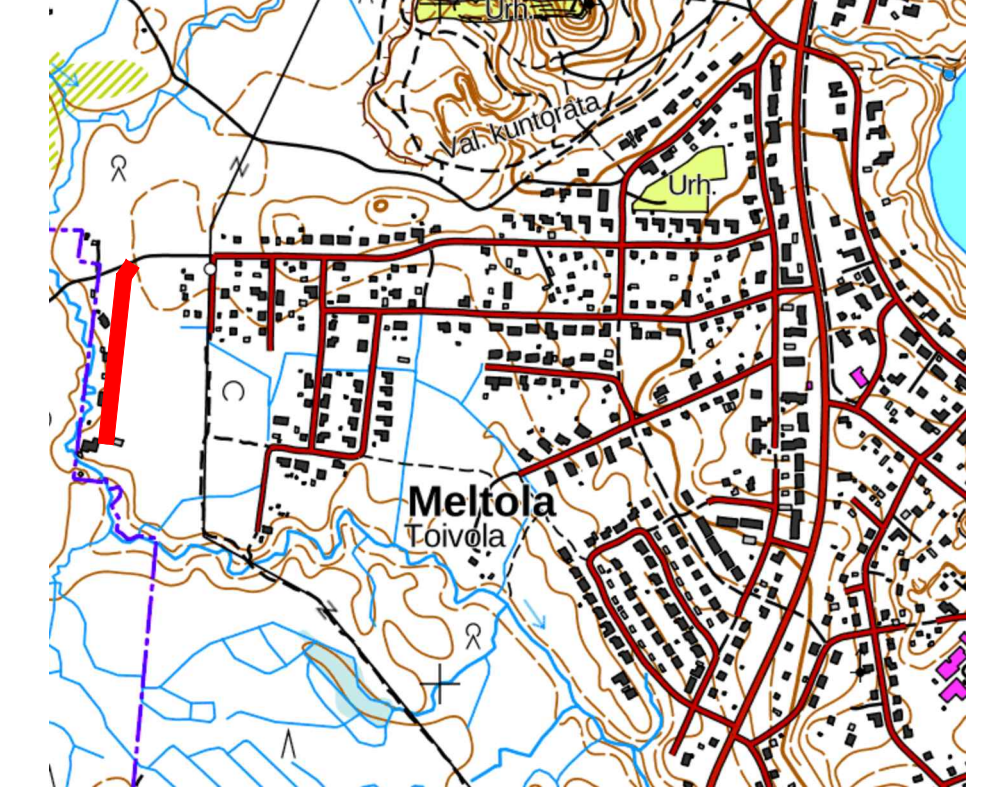

Koordinaattiluettelo ETRS-GK29, korkeusjärjestelmä N2000. N2000 = N43 + 0,24m

	Kaupunkikehitys ja tekniset palvelut		
	MELTOLA	PÄIVÄMÄÄRÄ 31.03.2022	PIIRUSTUSNUMERO 3267-20
Mellonkuja Katusuunnitelma	PIIRTÄNYT	SUUNNITELLUT	TARKASTANUT
	MITTAKAAVA 1:500	KANSIO	
Asemapiirustus			

Mellonkuja	Suunn. ala RAMBOLL	Työno TKA 1510065860	Tiedosto
	Ramboll Laserkatu 6 53850 Lappeenranta puh. 020 755 611	Piirustusno 3267-20	Piirustuksia Muutos
hyv. ANUKO	suunn. PETRA	piirt. PETRA	pvm 31.03.2022