PITUUSLEIKKAUS 1:1000/1:100

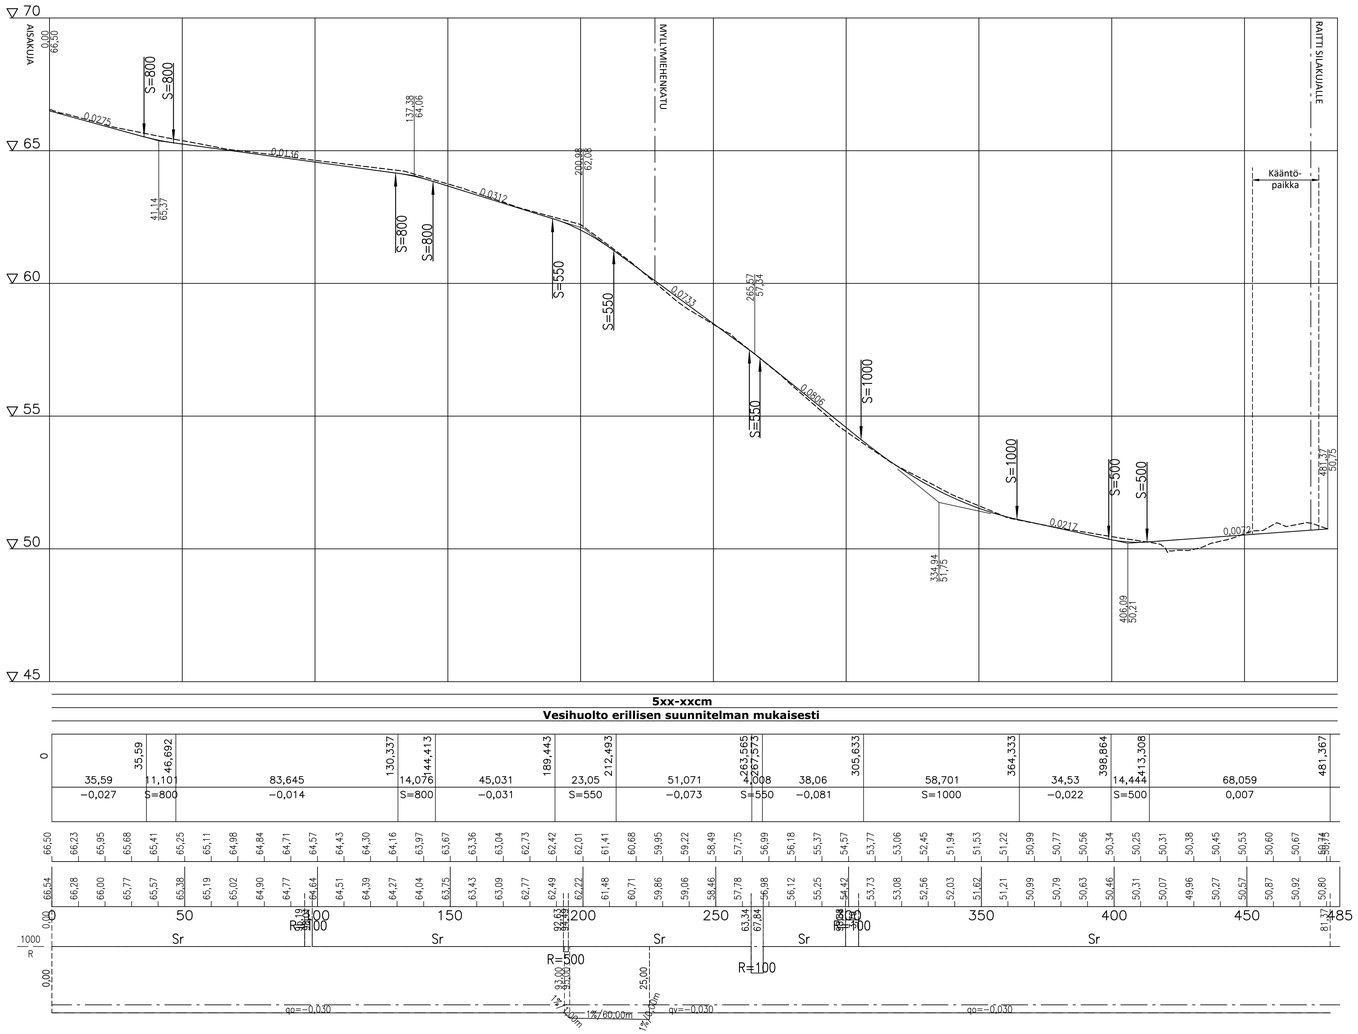

TYYPPIPOIKKILEIKKAUS 1:100 (PL60)

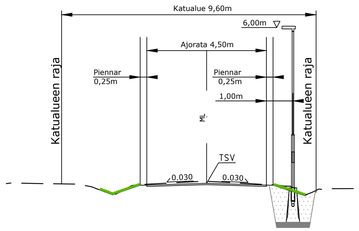

TYYPPIPOIKKILEIKKAUS 1:100 (PL470)
KÄÄNTÖPAIKKA

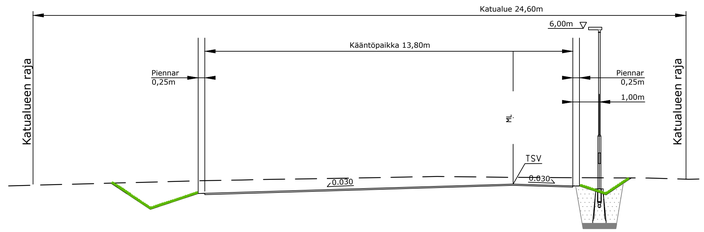

Koordinaattiluettelo ETRS-GK29, korkeusjärjestelmä N2000. N2000 = N43 + 0,24m

IMATRA Kaupunkikehitys ja tekniset palvelut		
MELTOLA	PÄIVÄMÄÄRÄ 31.03.2022	PIIRUSTUSNUMERO 3267–34
Hevossuontie Katusuunnitelma	PIIRTÄNYT	
	SUUNNITELLUT	
	TARKASTANUT	
Pituusleikkaus Tyyppipoikkileikkaus	MITTAKAAVA 1:1000/1:100 1:100	KANSIO

Hevossuontie

RAMBOLL
Ramboll
Laserkatu 6
53850 Lappeenranta
puh. 020 755 611

Suunn.ala TKA	Työnro 1510065860		Tiedosto
Piirustusnro 3267-34		Piirustuksia	Muutos
hyv. ANUKO	suunn. PETRA	piirt. PETRA	pvm 31.03.2022

Q:\Projektit\2021\Imatran_Kaupunki\1510065860_Meltolan_aluetaineerausta\Suunn\1510065860_Meltola_UA3_K5.dwg