




PITUUSLEIKKAUS 1:1000/1:100

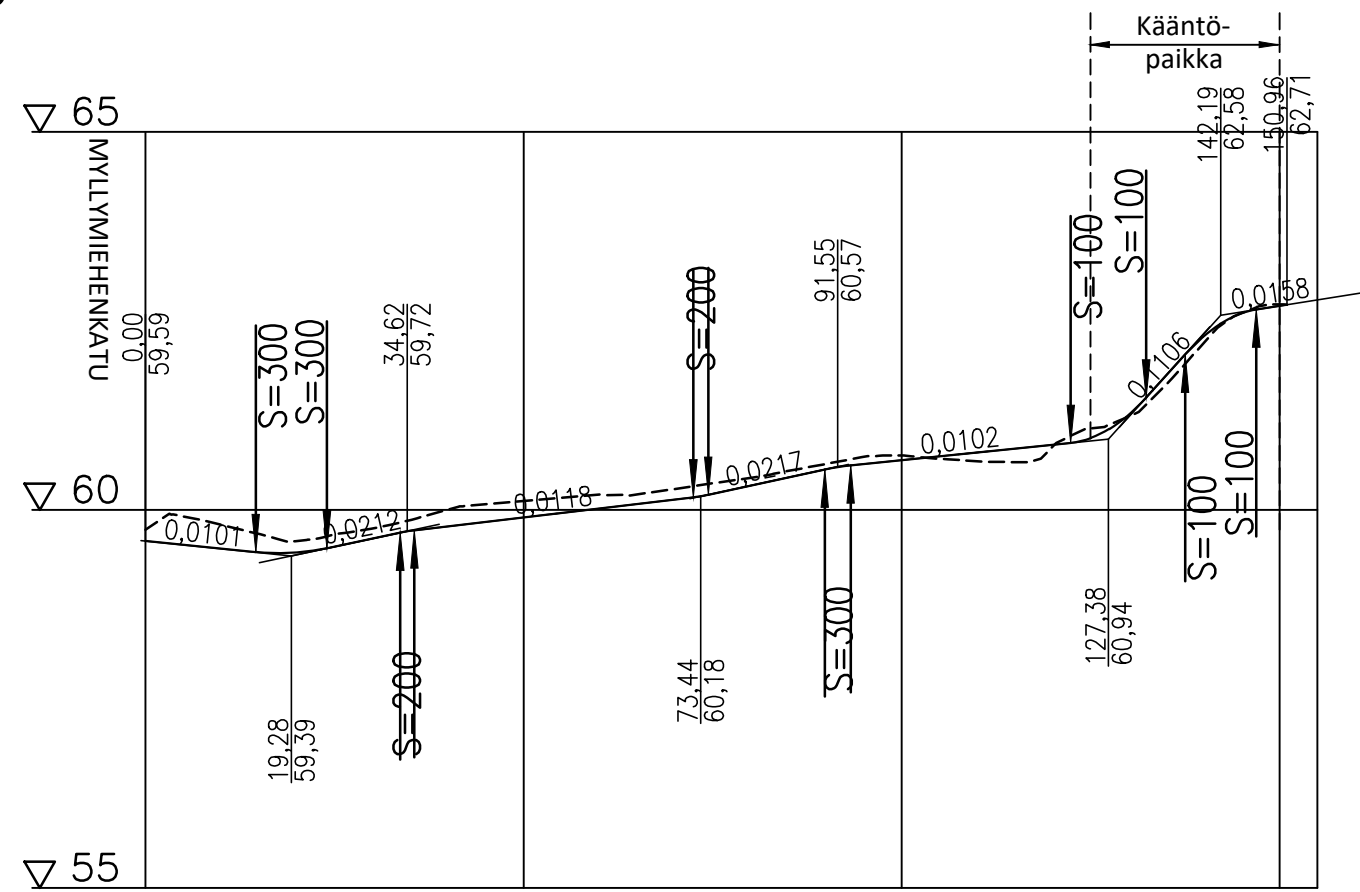

TYYPPIPOIKKILEIKKAUS 1:100 (PL130) KÄÄNTÖPAIKKA

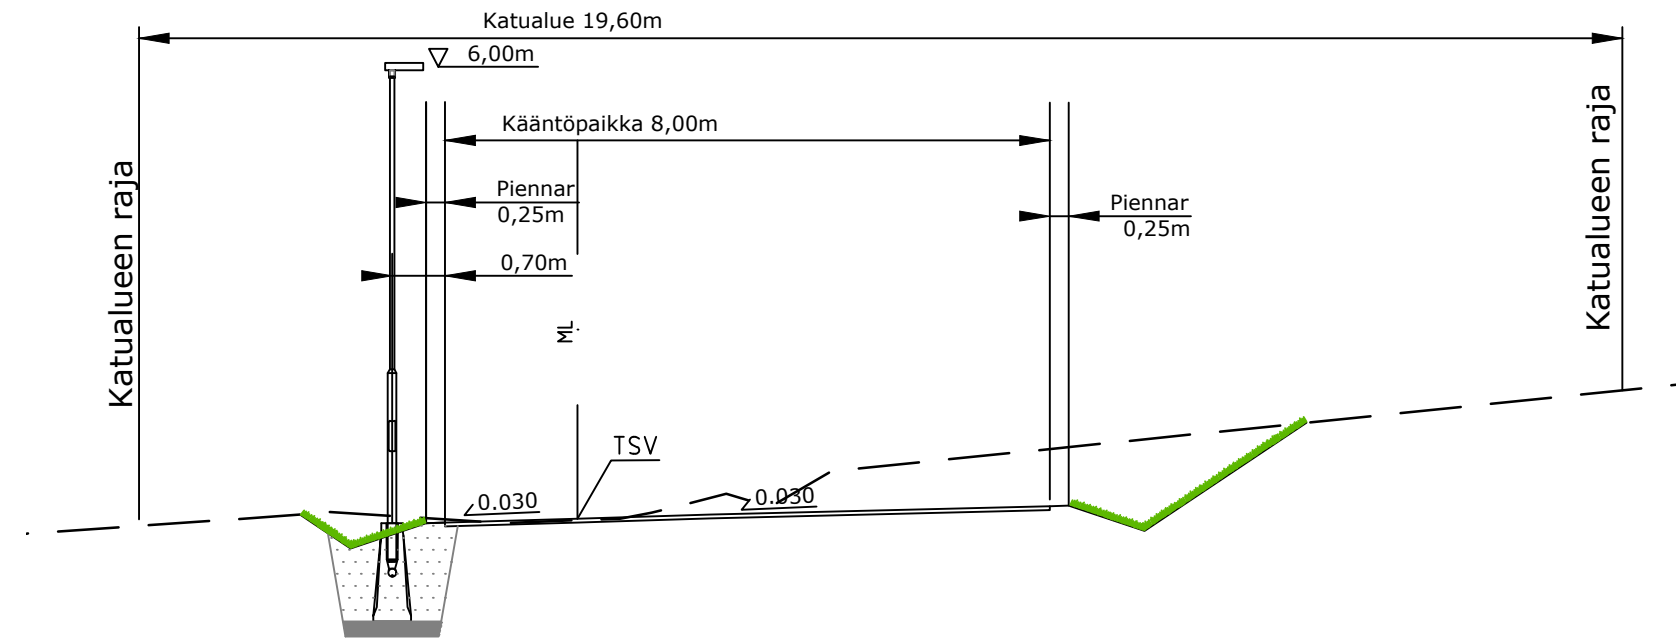

TYYPPIPOIKKILEIKKAUS 1:100 (PL80)

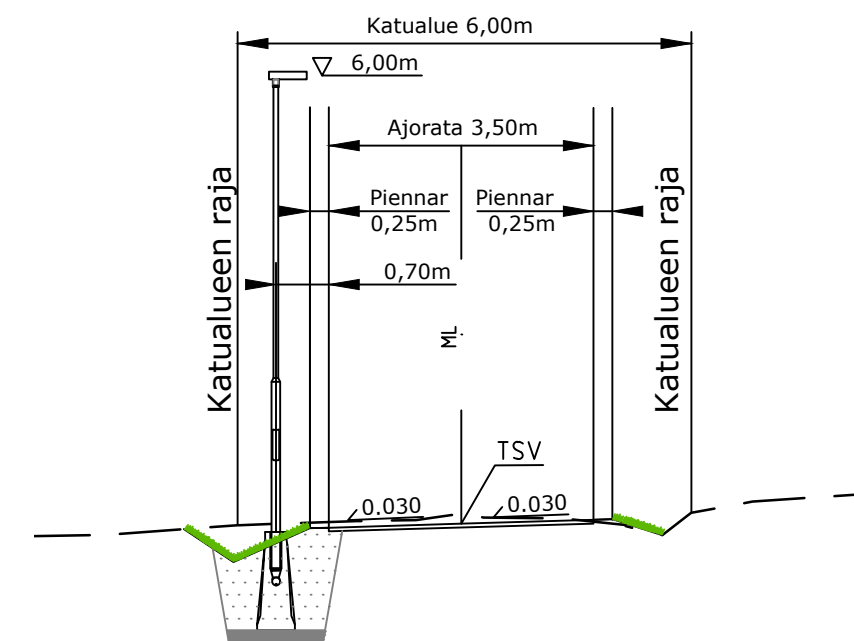

Päällysrakenne
Putkien perustamistapa

5xx-xxcm
Vesihuolto erillisen suunnitelman mukaisesti

Matka	0	14,572	9,704	36,901	72,459	15,406	29,112	122,373	132,347	137,499	146,916	150,958				
Kaltevuus / pyöristyssäde		-0,01	0,021	0,012	1,964	0,022	0,01	0,974	0,111	0,417	0,016					
Tasausviivan korkeus	59,59	59,49	59,44	59,62	59,78	59,90	60,02	60,14	60,32	60,54	60,66	60,76	60,86	61,26	62,30	62,70
Maanpinnan korkeus	59,74	59,80	59,59	59,75	60,00	60,12	60,20	60,28	60,43	60,61	60,72	60,64	60,84	61,23	62,21	62,72
Kaarevuus	0,00	15,16	R=80	35,97	50	Sr	Sr	94,77	110	80	Sr	50	50	50	50	50
Ajoradan sivukaltevuus																

Koordinaattiluoletto ETRS-GK29, korkeusjärjestelmä N2000. N2000 = N43 + 0,24m



Kaupunkikehitys ja
tekniset palvelut

MELTOLA

PÄIVÄMÄÄRÄ
31.03.2022

PIIRUSTUSNUMERO
3267-49

Kiesikuja
Katusuunnitelma

PIIRTÄNYT
SUUNNITELLUT
TARKASTANUT

Pituusleikkaus
Tyypipoikkileikkaus

MITTAKAAVA
1:1000/1:100
1:100

KANSIO

Kiesikuja



Ramboll
Laserkatu 6
53850 Lappeenranta
puh. 020 755 611

Suunn. ala
TKA 1510065860

Piirustusno
3267-49

suunn.
PETRA

hyv.
ANUKO

Tiedosto
Muutos
pvm
31.03.2022