PITUUSLEIKKAUS 1:1000/1:1000

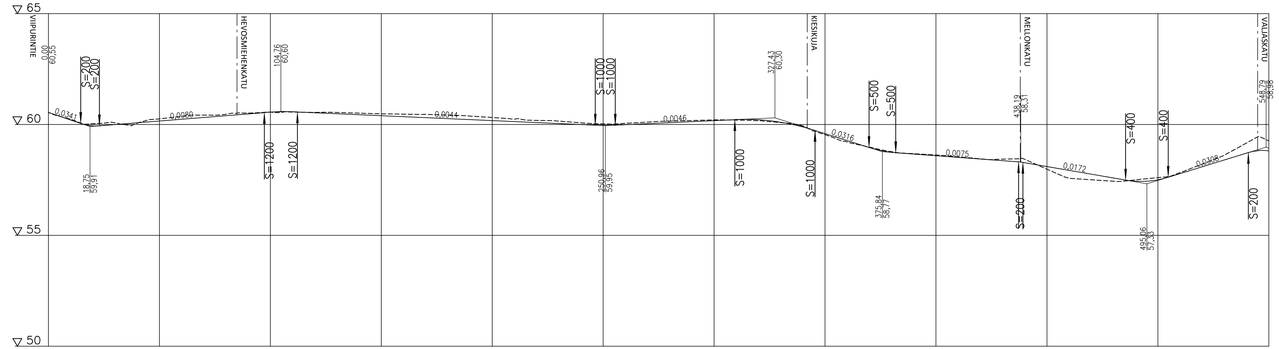

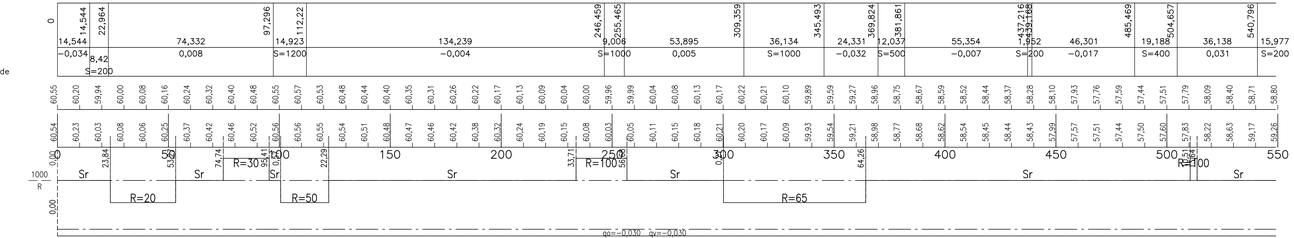

TYYPPIPOIKKILEIKKAUS 1:100 (PL330)

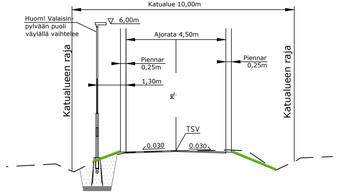

Koordinaattiluettelo ETRS-GK29, korkeusjärjestelmä N2000. N2000 = N43 + 0,24m

IMATRA

Kaupunkikehitys ja tekniset palvelut

MELTOLA	PÄIVÄMÄÄRÄ 31.03.2022	PIIRUSTUSNUMERO 3267–55
Myllymiehenkatu PL0–550 Katusuunnitelma	PIIRTÄNYT	
	SUUNNITELLUT	
	TARKASTANUT	
Pituusleikkaus Tyyppipoikkileikkaus	MITTAKAAVA 1:1000/1:100 1:100	KANSIO

Myllymiehenkatu PL0-550

RAMBOLL
Ramboll
Lasikatu 6
53850 Lappeenranta
puh. 020 755 611

Suunn.ala TKA | Työnro 1510065860 | Tiedosto
Piirustusnro 3267-55 | Piirustuksia | Muutos
Työv. ANUKO | suunn. PETRA | piirt. PETRA | päiv. 31.03.2022

Q:\Projektit\2021\Imatran_kaupunki\1510065860_Meltolan_aluerakentaminen\Suunnittelu\1510065860_Meltola_UIA4_KS.dwg