



PITUUSLEIKKAUS 1:1000/1:100

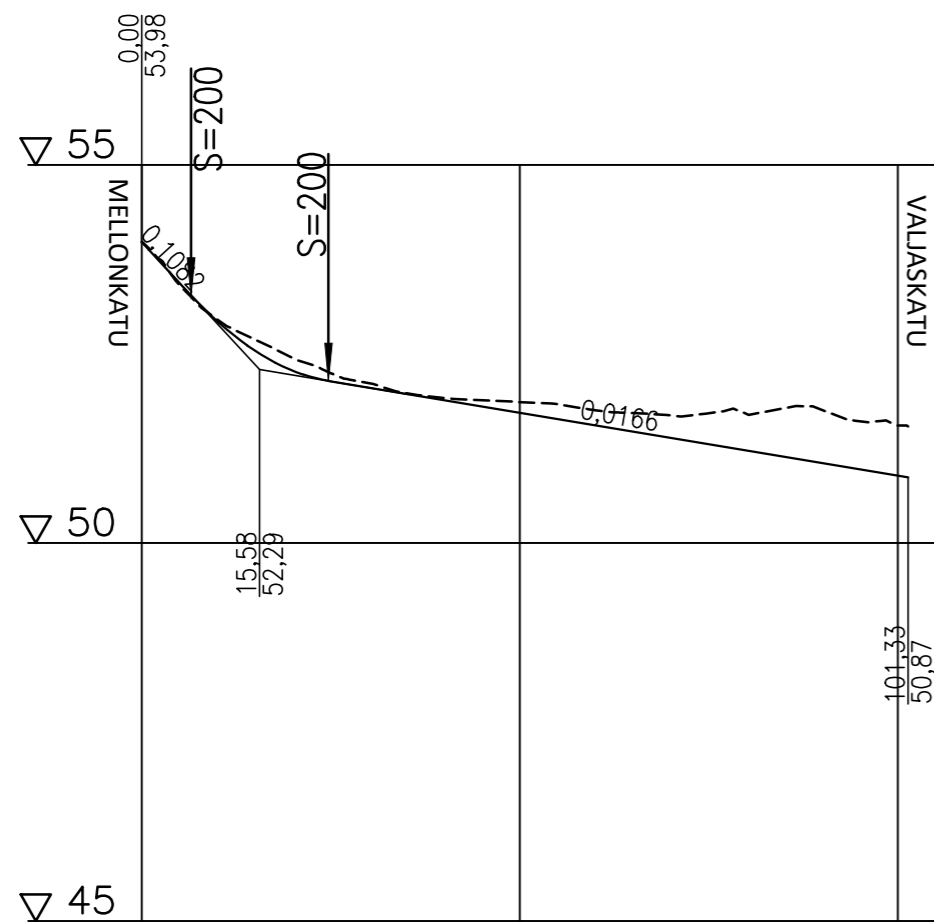

TYYPPIPOIKKILEIKKAUS 1:100 (PL10)

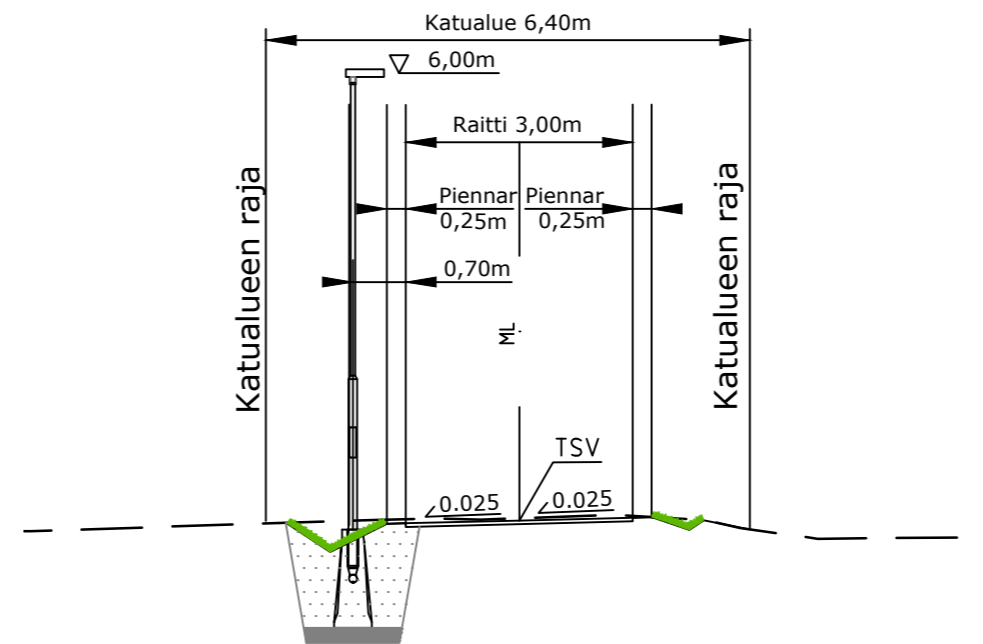

Päällysrakenne
Putkien perustamistapa

6xx-xxcm

Vesihuolto erillisen suunnitelman mukaisesti

Matka	0	6,514	24,699	101,33
Kaltevuus / pyöristyssäde	-0,108	18,185	-0,017	
		S=200		

Tasausviivan korkeus	53,98	52,93	52,27	52,05	51,89	51,72	51,55	51,39	51,22	51,06	50,89
----------------------	-------	-------	-------	-------	-------	-------	-------	-------	-------	-------	-------

Maanpinnan korkeus	53,98	52,96	52,45	52,11	51,92	51,86	51,75	51,69	51,70	51,76	51,55
--------------------	-------	-------	-------	-------	-------	-------	-------	-------	-------	-------	-------

Kaarevuus	0,00	0,00	20,66	20,12	50	50	58,73	65,67	1005	1005	1005
-----------	------	------	-------	-------	----	----	-------	-------	------	------	------

Ajoradan sivukaltevuus	0,00	0,00	0,00	0,00	0,00	0,00	0,00	0,00	0,00	0,00	0,00
------------------------	------	------	------	------	------	------	------	------	------	------	------

Koordinaattiluoletto ETRS-GK29, korkeusjärjestelmä N2000. N2000 = N43 + 0,24m



Kaupunkikehitys ja
tekniset palvelut

MELTOLA	PÄIVÄMÄÄRÄ 31.03.2022	PIIRUSTUSNUMERO 3267-57
Raitti Mellonkatu – Valjaskatu Katusuunnitelma	PIIRTÄNYT	SUUNNITELLUT
	TARKASTANUT	
Pituusleikkaus Tyypipoikkileikkaus	MITTAKAAVA 1:1000/1:100 1:100	KANSIO

Raitti Mellonkatu-Valjaskatu		
RAMBOLL	Ramboll Laserkatu 6 53850 Lappeenranta puh. 020 755 611	Suunn. ala TKA 1510065860
hyv. ANUKO	Työnro 1510065860	Tiedosto Muutos
	Piirustusno 3267-57	Piirustuksia Muutos
	suunn. PETRA	piirt. PETRA
		pvm 31.03.2022