


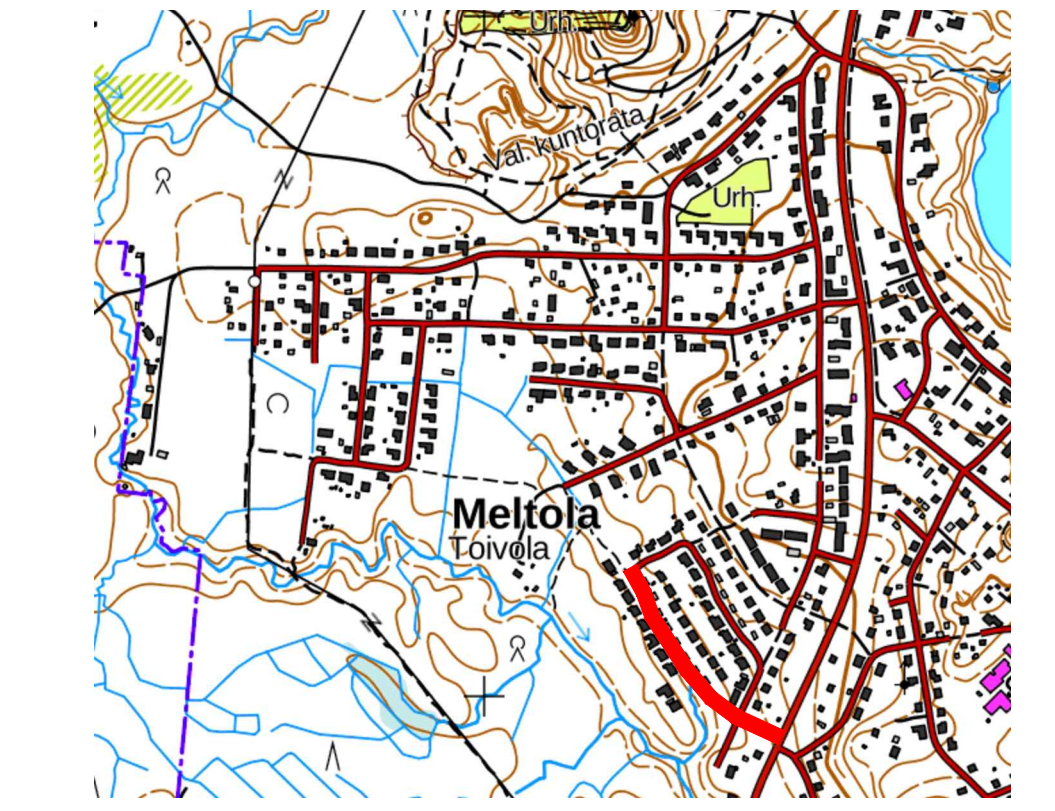

- MERKINTÖJEN SELITTEET:
- Ajorata
 - Kevyen liikenteen väylä
 - Nurmi
 - Asfaltin reuna + piennar 25cm
 - Ojan pohja
 - Rumpu
 - Uusi valaisinpylväs



Koordinaattitietoteleto ETRS-GK29, korkeusjärjestelmä N2000. N2000 = N43 + 0.24m

	Kaupunkikehitys ja tekniset palvelut		
	MELTOLA	Päivämäärä 31.03.2022	Piirustusnumero 3267-5
Lampsinkatu ja Rekikatu Katusuunnitelma	Piirtänyt SUUNNITELLUT	Tarkastanut	
Asemapiirustus	Mittakaava 1:500	Kansio	

Lampsinkatu ja Rekikatu 	Suunn. ala TKA 1510065860 Piirustusno 3267-5	Työnro 1510065860 Piirustuksia Muutos	Tiedosto 3267-5
Ramboll Laserkatu 6 53850 Lappeenranta puh. 020 755 611	suunn. PETRA	piirt. PETRA	pvm 31.03.2022