



Tyypipoikkileikkaukset 1:100


Ivontie

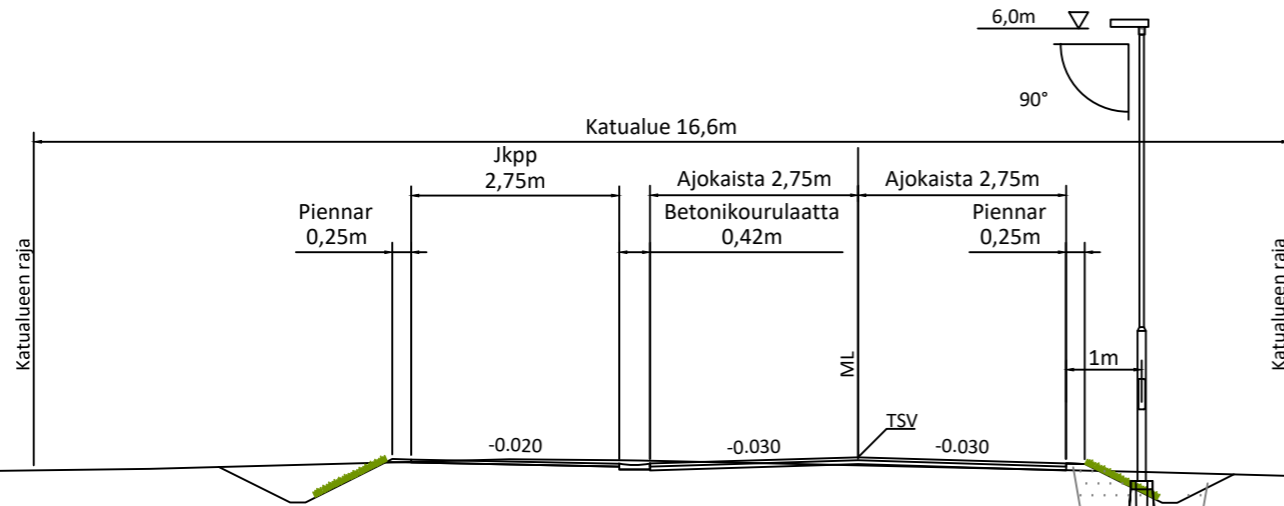

Oikosulku

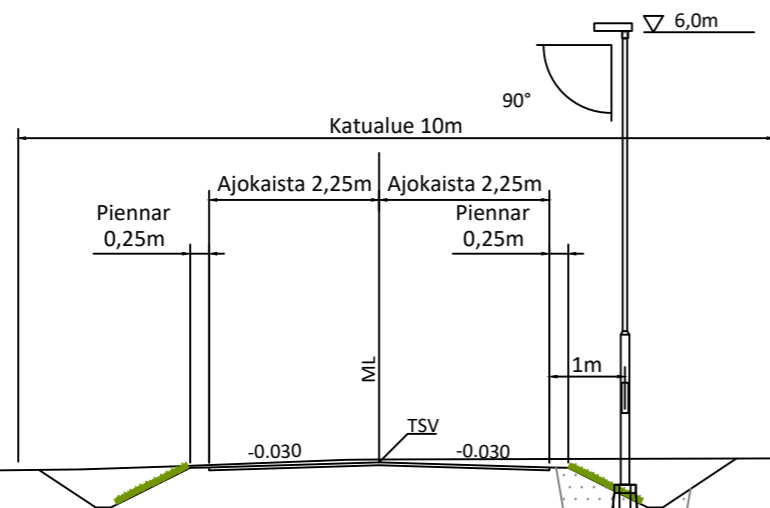

Ekegreninraitti

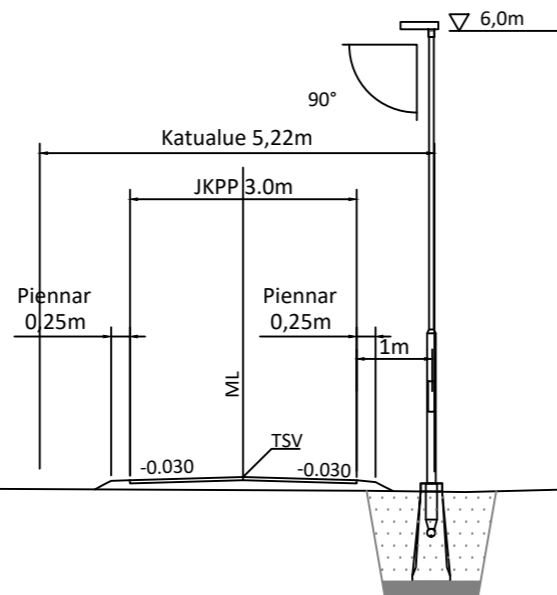

Kaupunkikehitys ja tekniset palvelut

Fortumin alueen katusuunnittelu

PÄIVÄMÄÄRÄ

19.8.2022

PIIRUSTUSNUMERO

71820-3

Ivontie, Oikosulku, Ekegreninraitti

PIIRTÄNYT

SUUNNITELLUT

TARKASTANUT

Tyypipoikkileikkaukset

MITTAKAAVA

1:100

KANSIO

Koordinaatisto ja korkeusjärjestelmä

ETRS-GK29

Korkeuskiintopiste

N2000

Käytetyt monikulmiopisteet

k.osa/ kylä	kortteli/ tila	Tontti/ Rn:o	Viranomaisen merkintöjä
Rakennustoimenpide	Piiustuslaji		Juokseva nro
Rakennuskohteen nimi ja osoite	Piiustuksen sisältö		Mittakaava



Ramboll
Olavinkatu 24
57130 SAVONLINNA
puh. 020 755 611
ramboll.fi

Suunn ala

TKA

Työnro

1510071820

Piiustusnro

71820-3

Tiedosto

Piiustuksia

Muutos

hyv.
kivk

suunn.
vihi

piirt.
kkso

pvm
19.8.2022