


# IMATRANKOSKI

Koordinaatisto ETRS-GK29, korkeusjärjestelmä N2000

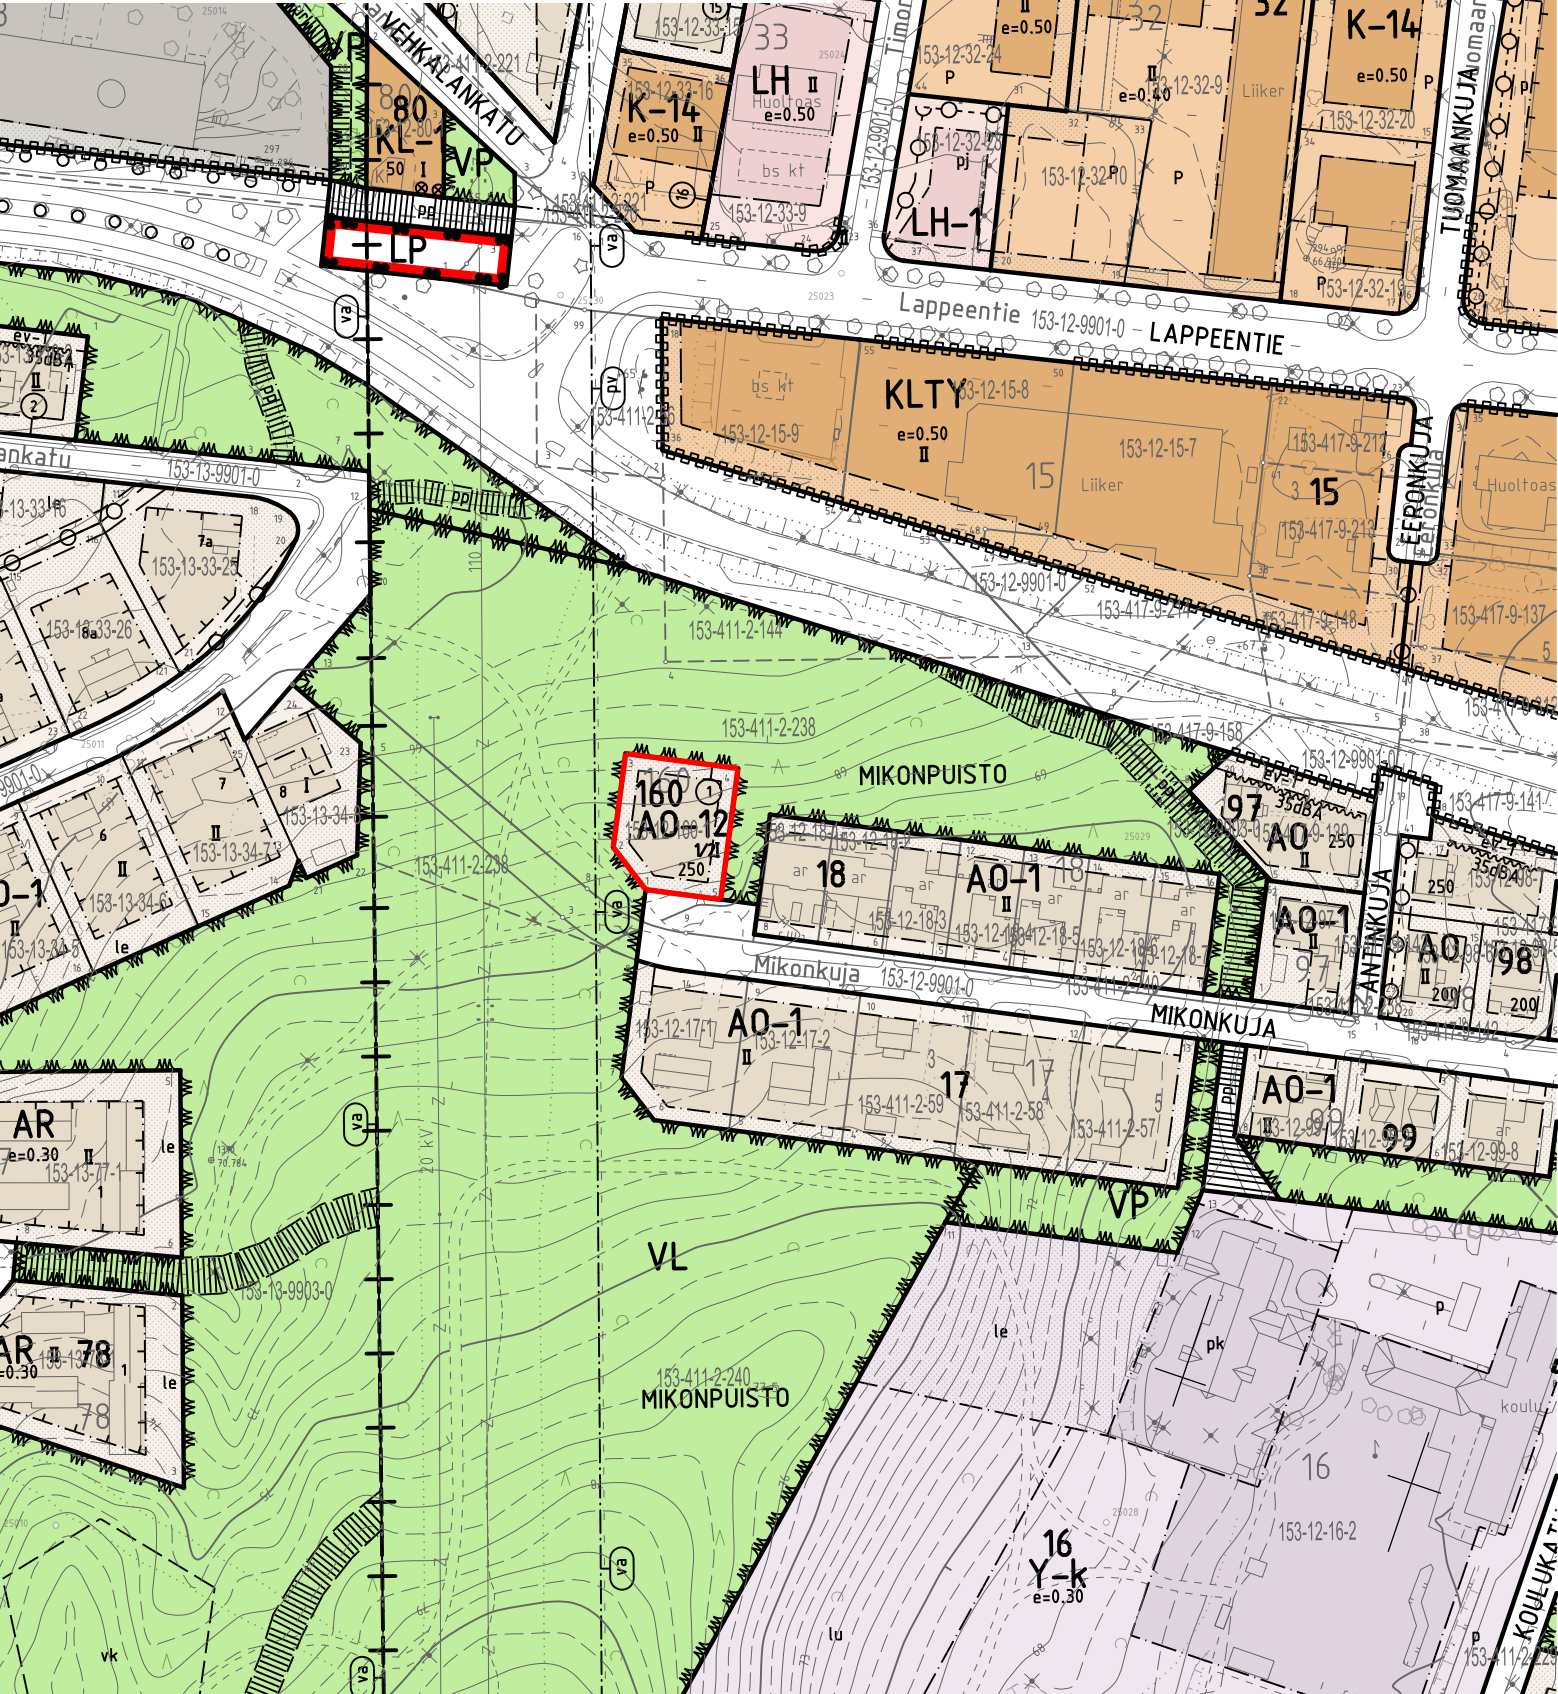

kiint.tunnus

osoite

pinta-ala

rak.oikeus

hinta

153-12-160-1

Mikonkuja 25

1000 m2

250m2

32000 €