


IMATRANKOSKI

Koordinaatisto ETRS-GK29, korkeusjärjestelmä N2000

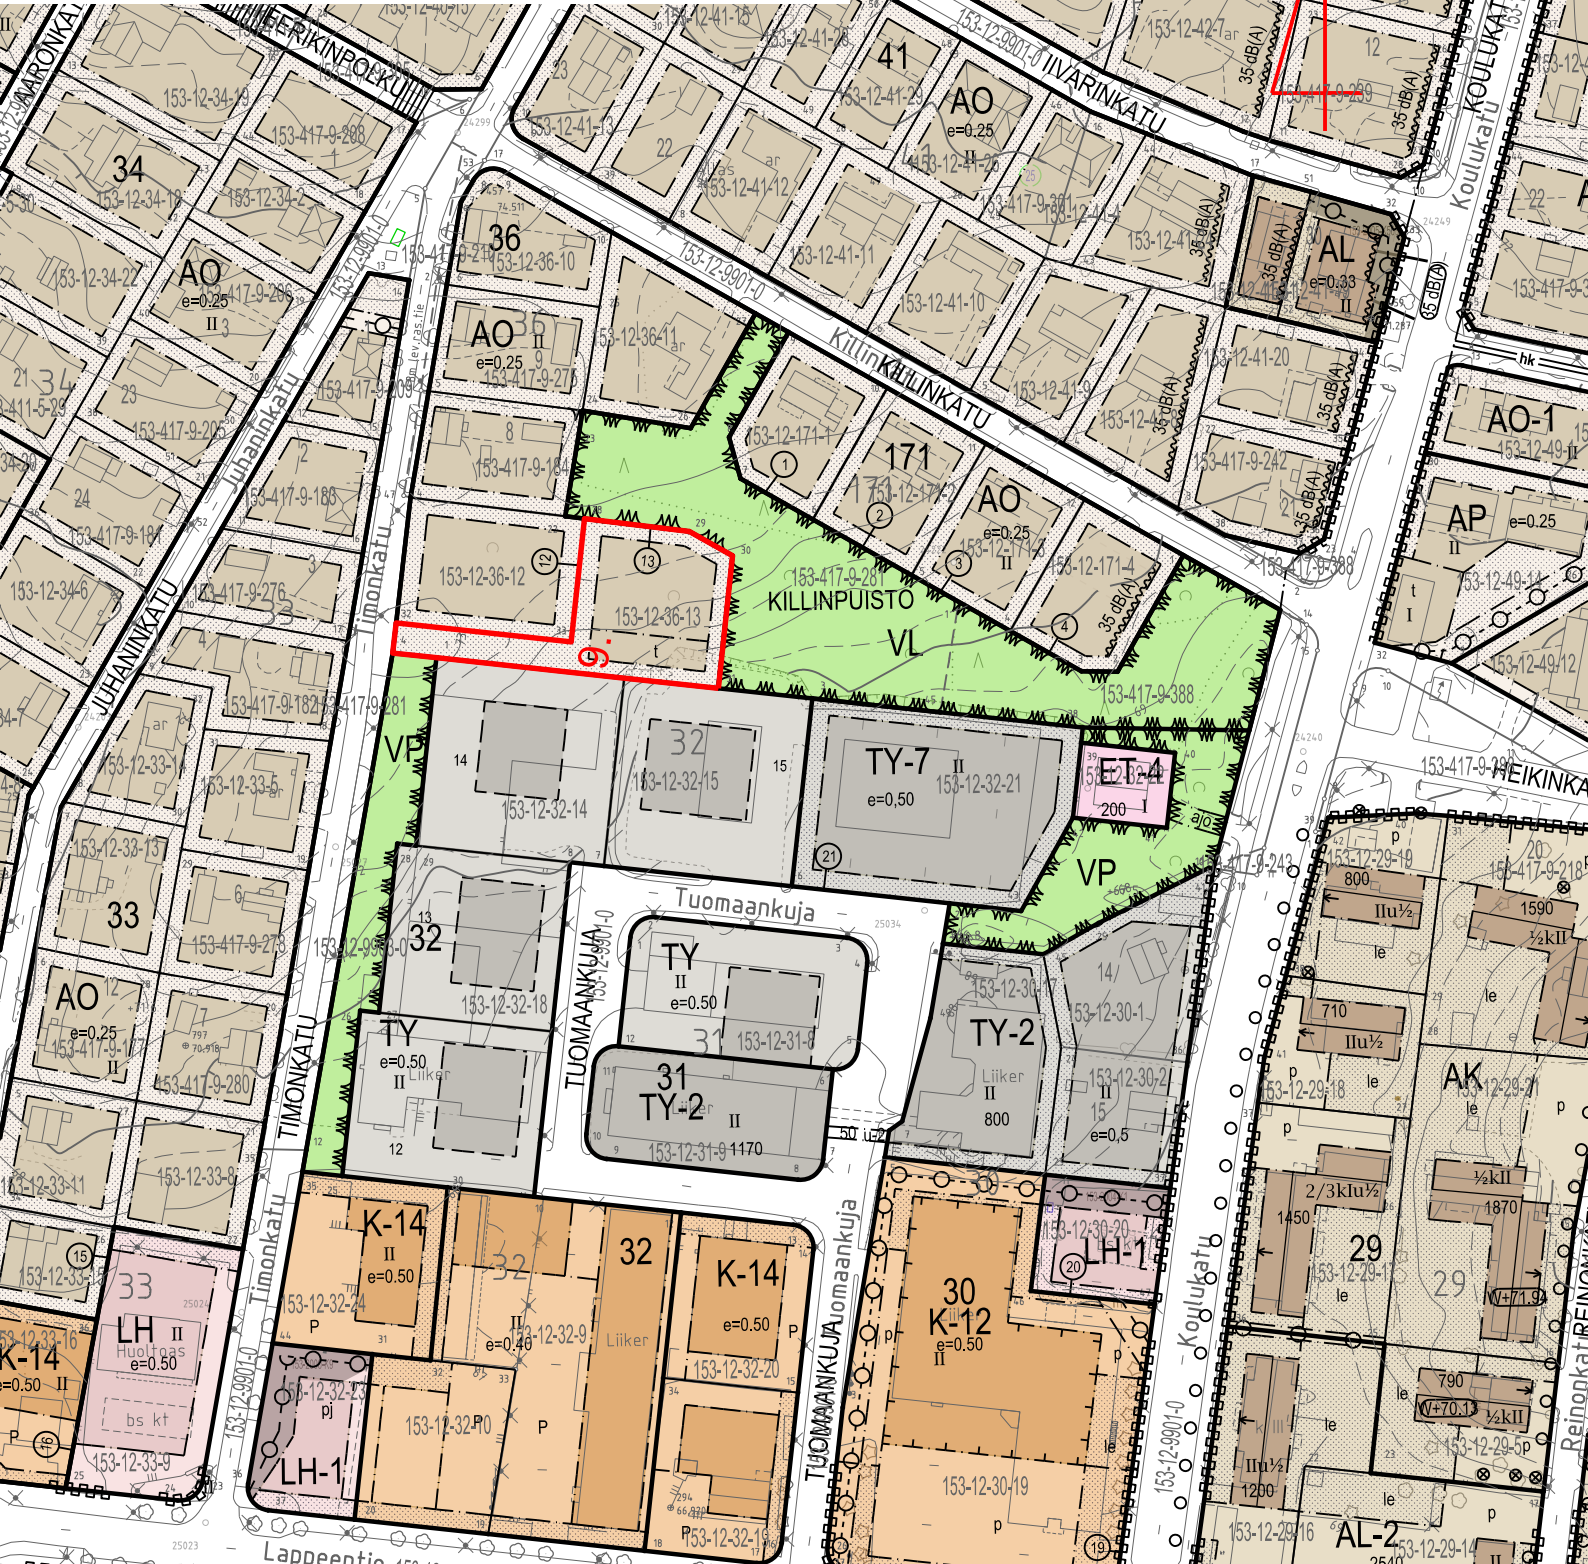

kiint.tunnus

153-12-36-13

osoite

Timonkatu 9

pinta-ala

1965 m²

rak.oikeus

491 k-m²

hinta

37650 €