


8.4.2024 13.05.00

Liitekartta 1.
Kaupungeedeetin päätös
6.5.2024 § 25

Koordinaatisto ETRS-GK29
Korkeusjärjestelmä N2000

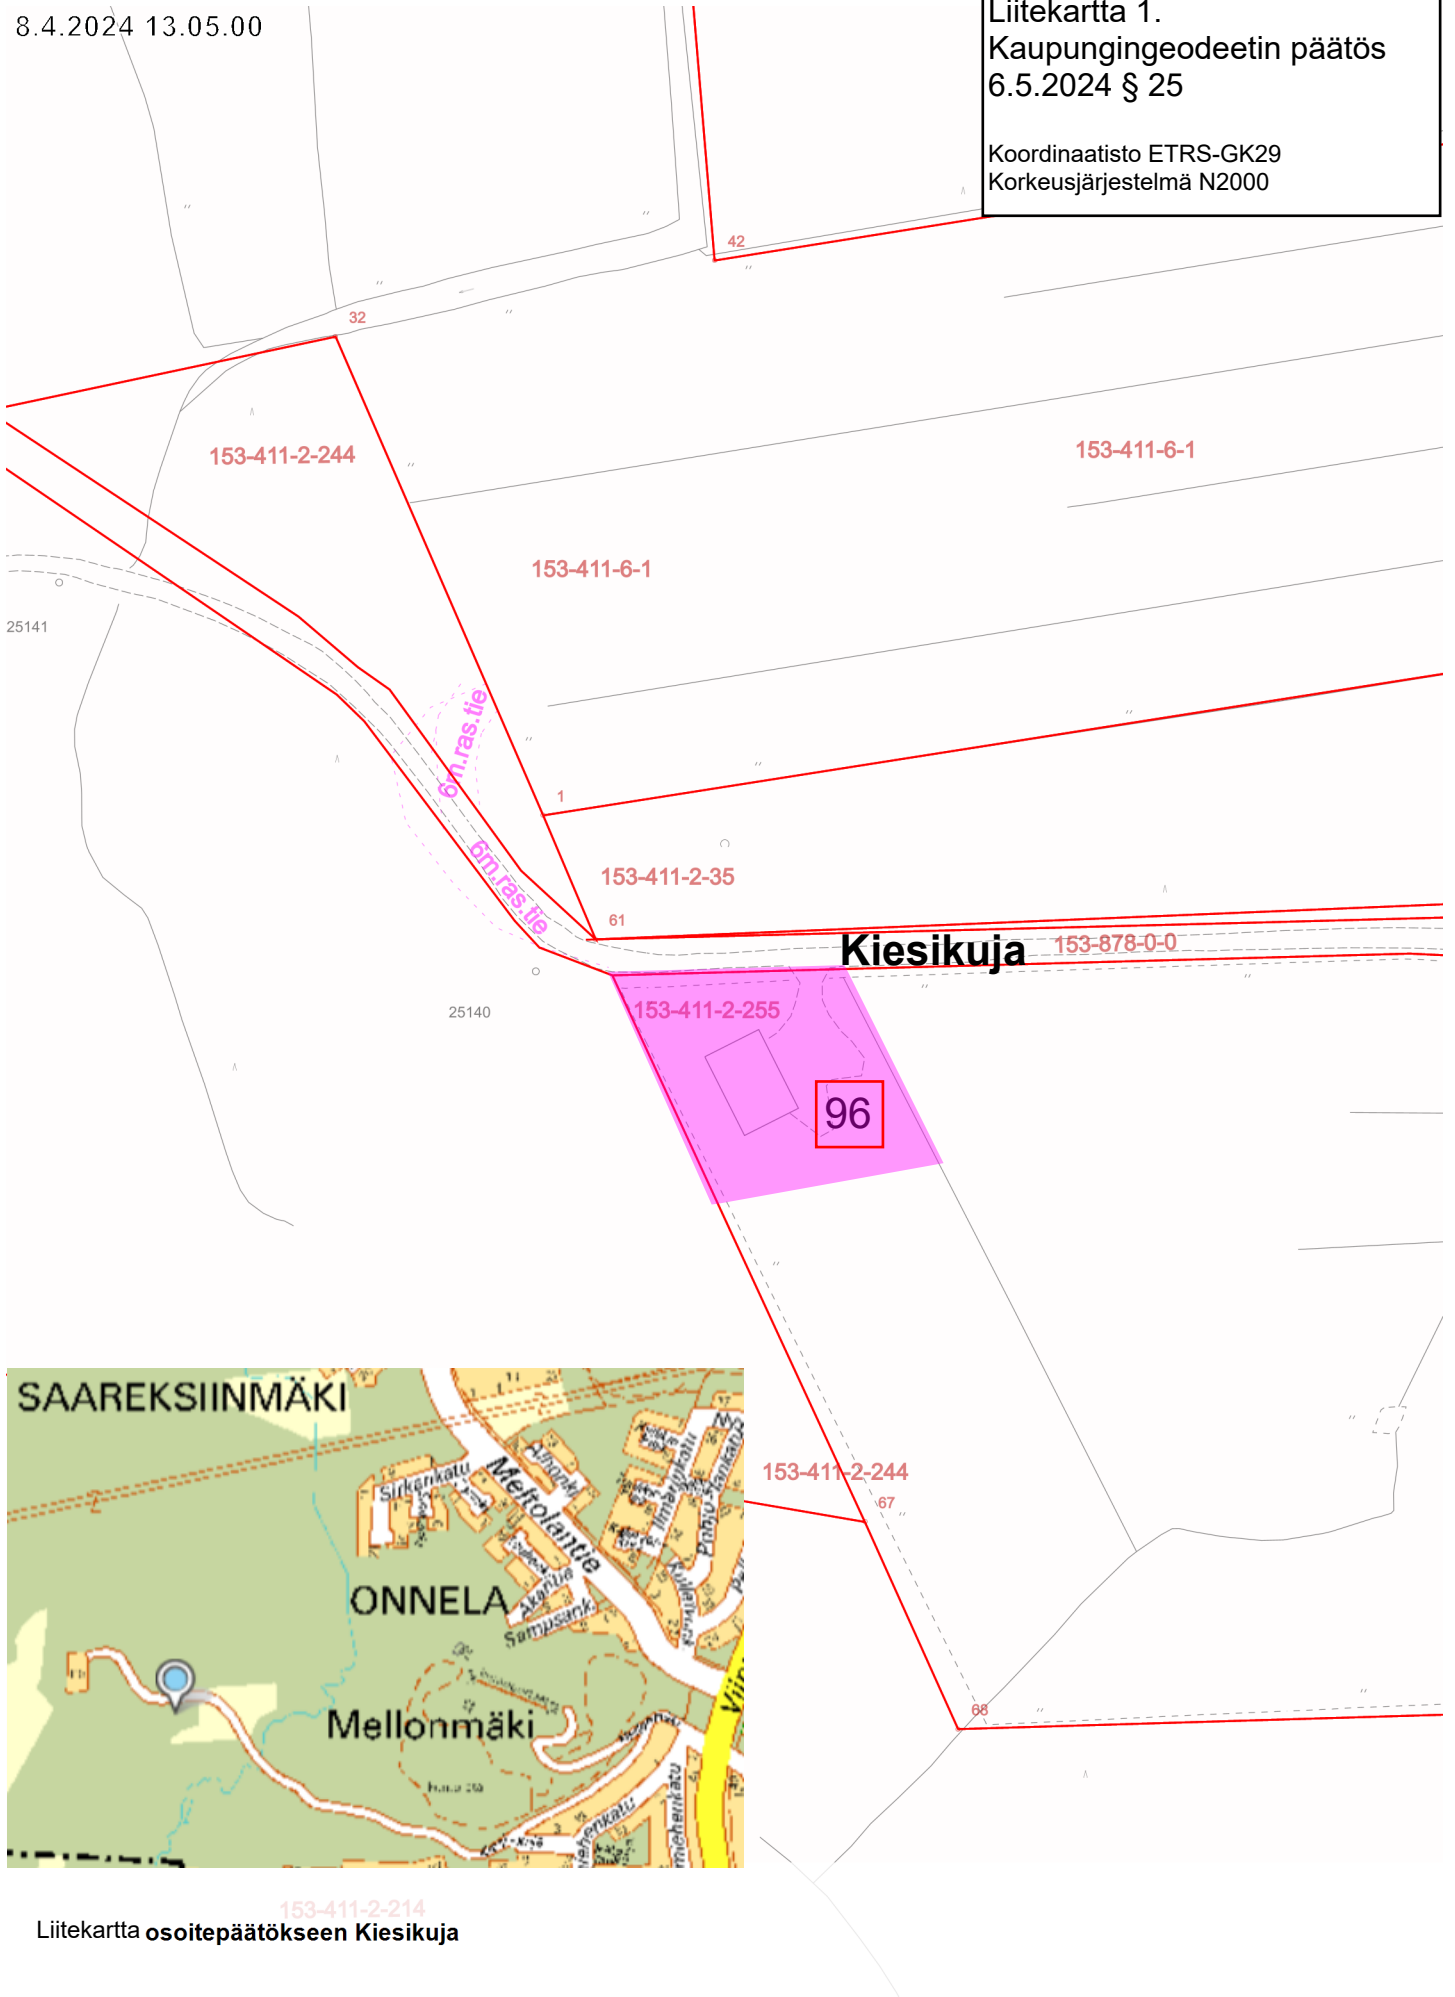

153-411-2-214
Liitekartta osoitepäätökseen Kiesikuja

20 m

1:1 000

Pohjakartta, Kiinteistörajat, Osoitekartta, Rakennusten osoitteet, Osoitenumerot,
Kiinteistörekisteri ©Imatran kaupunki