


10.5.2024 16.56.47

153-14-30-5

Liitekartta 1.
Kaupungeedeetin päätös
10.5.2024 § 26
Koordinaatisto ETRS-GK29
Korkeusjärjestelmä N2000

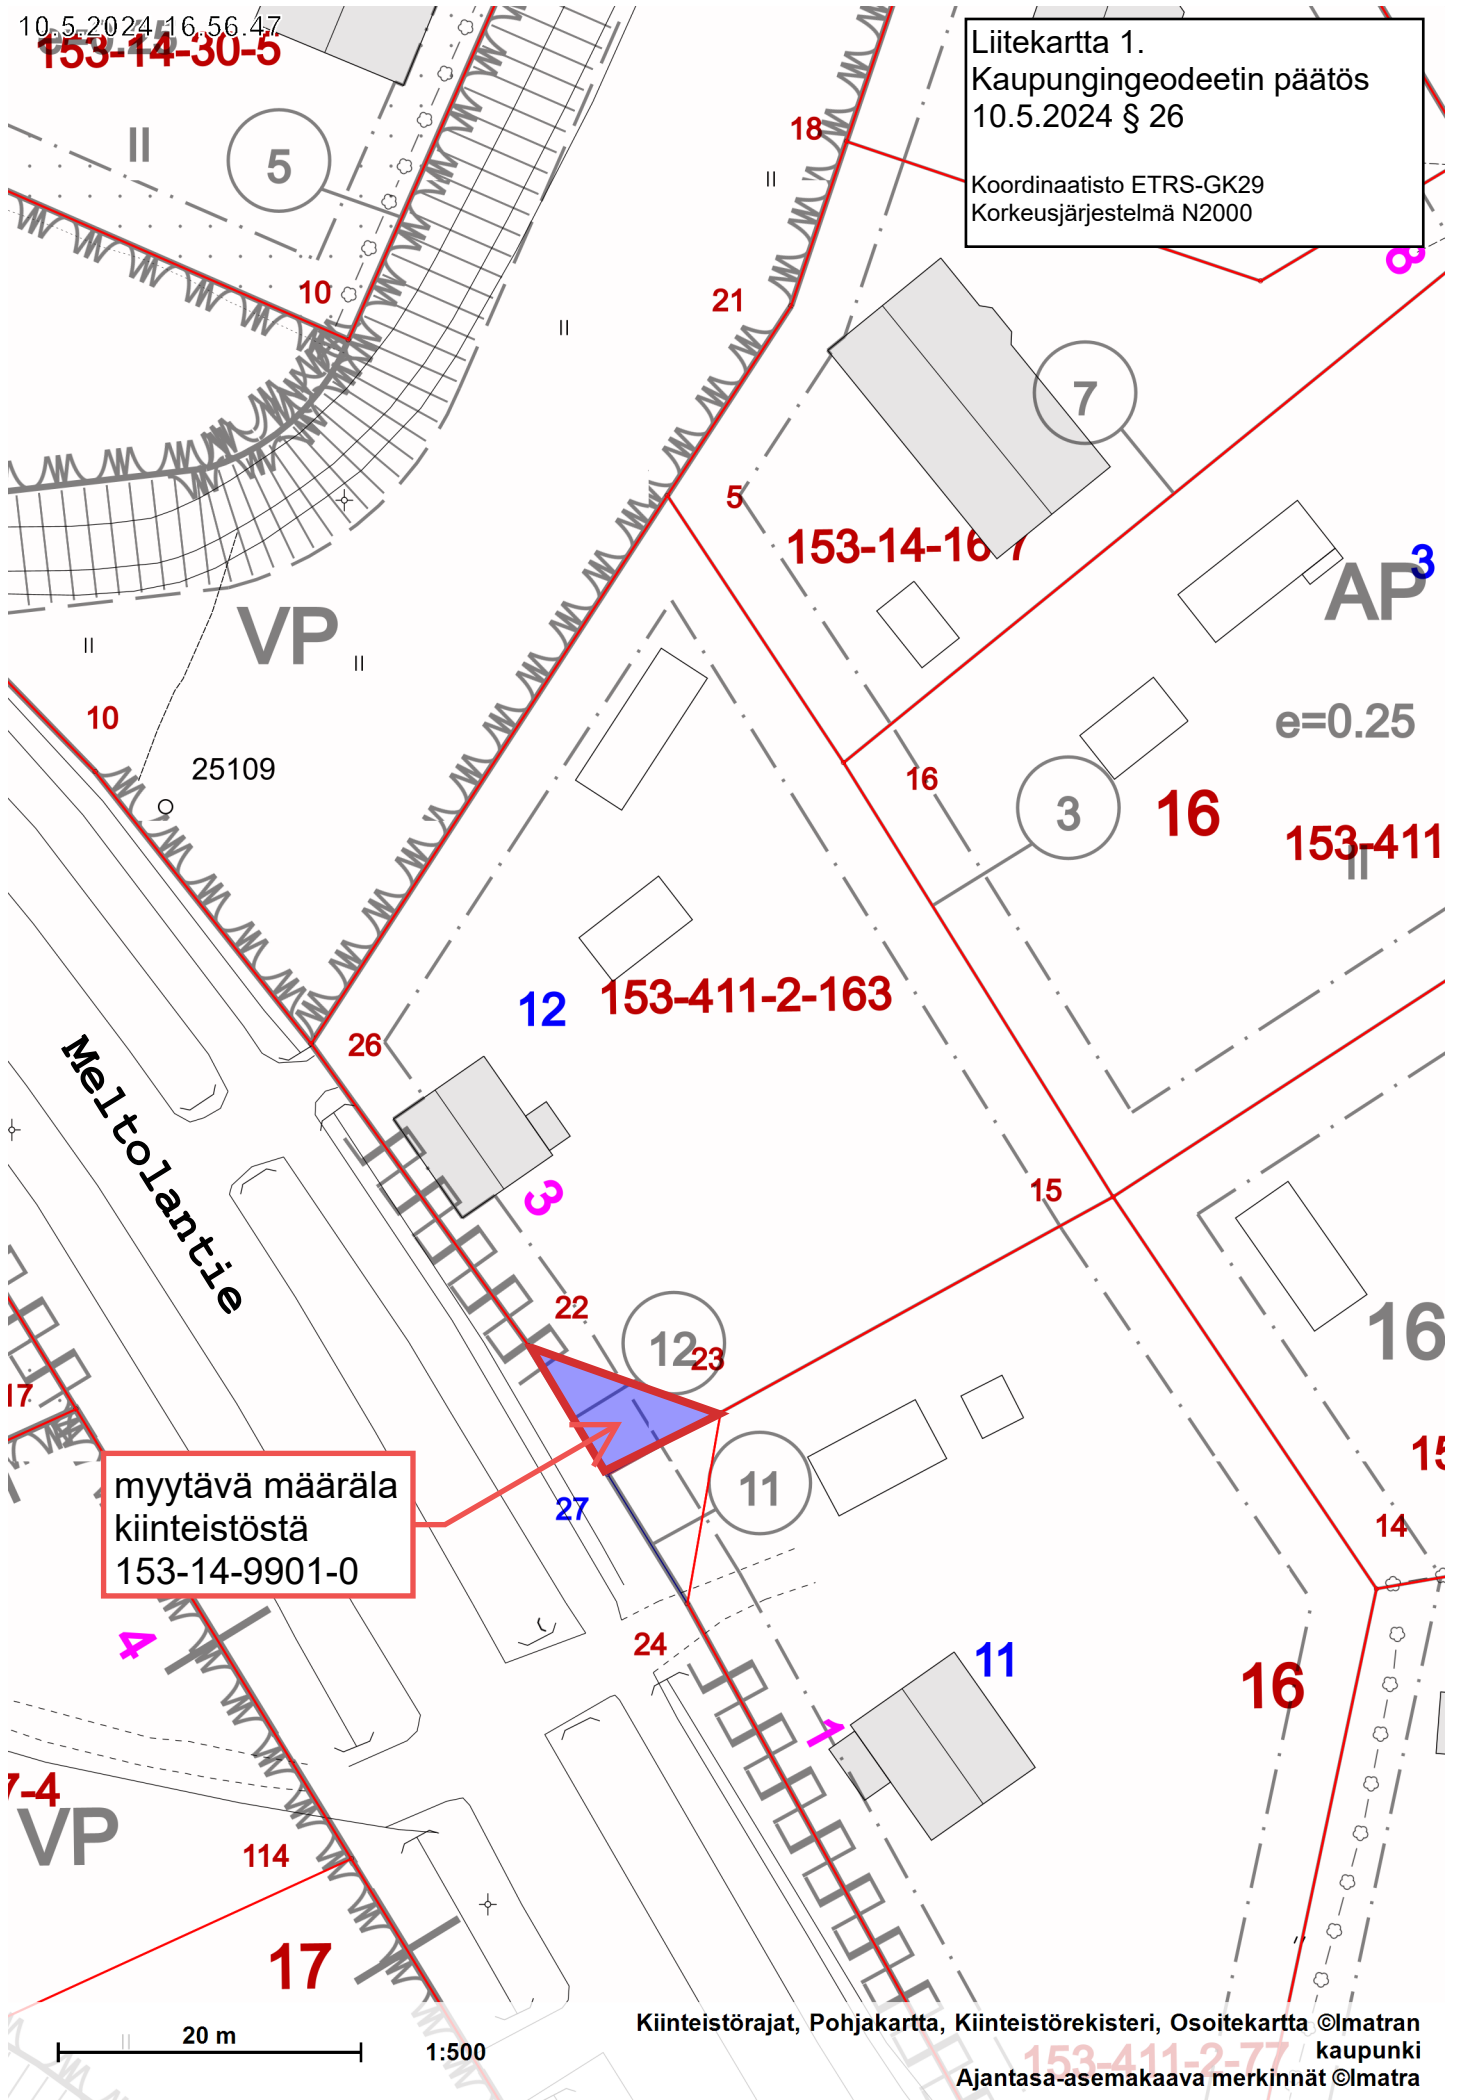

myytävä määräla
kiinteistöstä
153-14-9901-0