



TYYPPIPOIKKILEIKKAUS 1:100
A-A

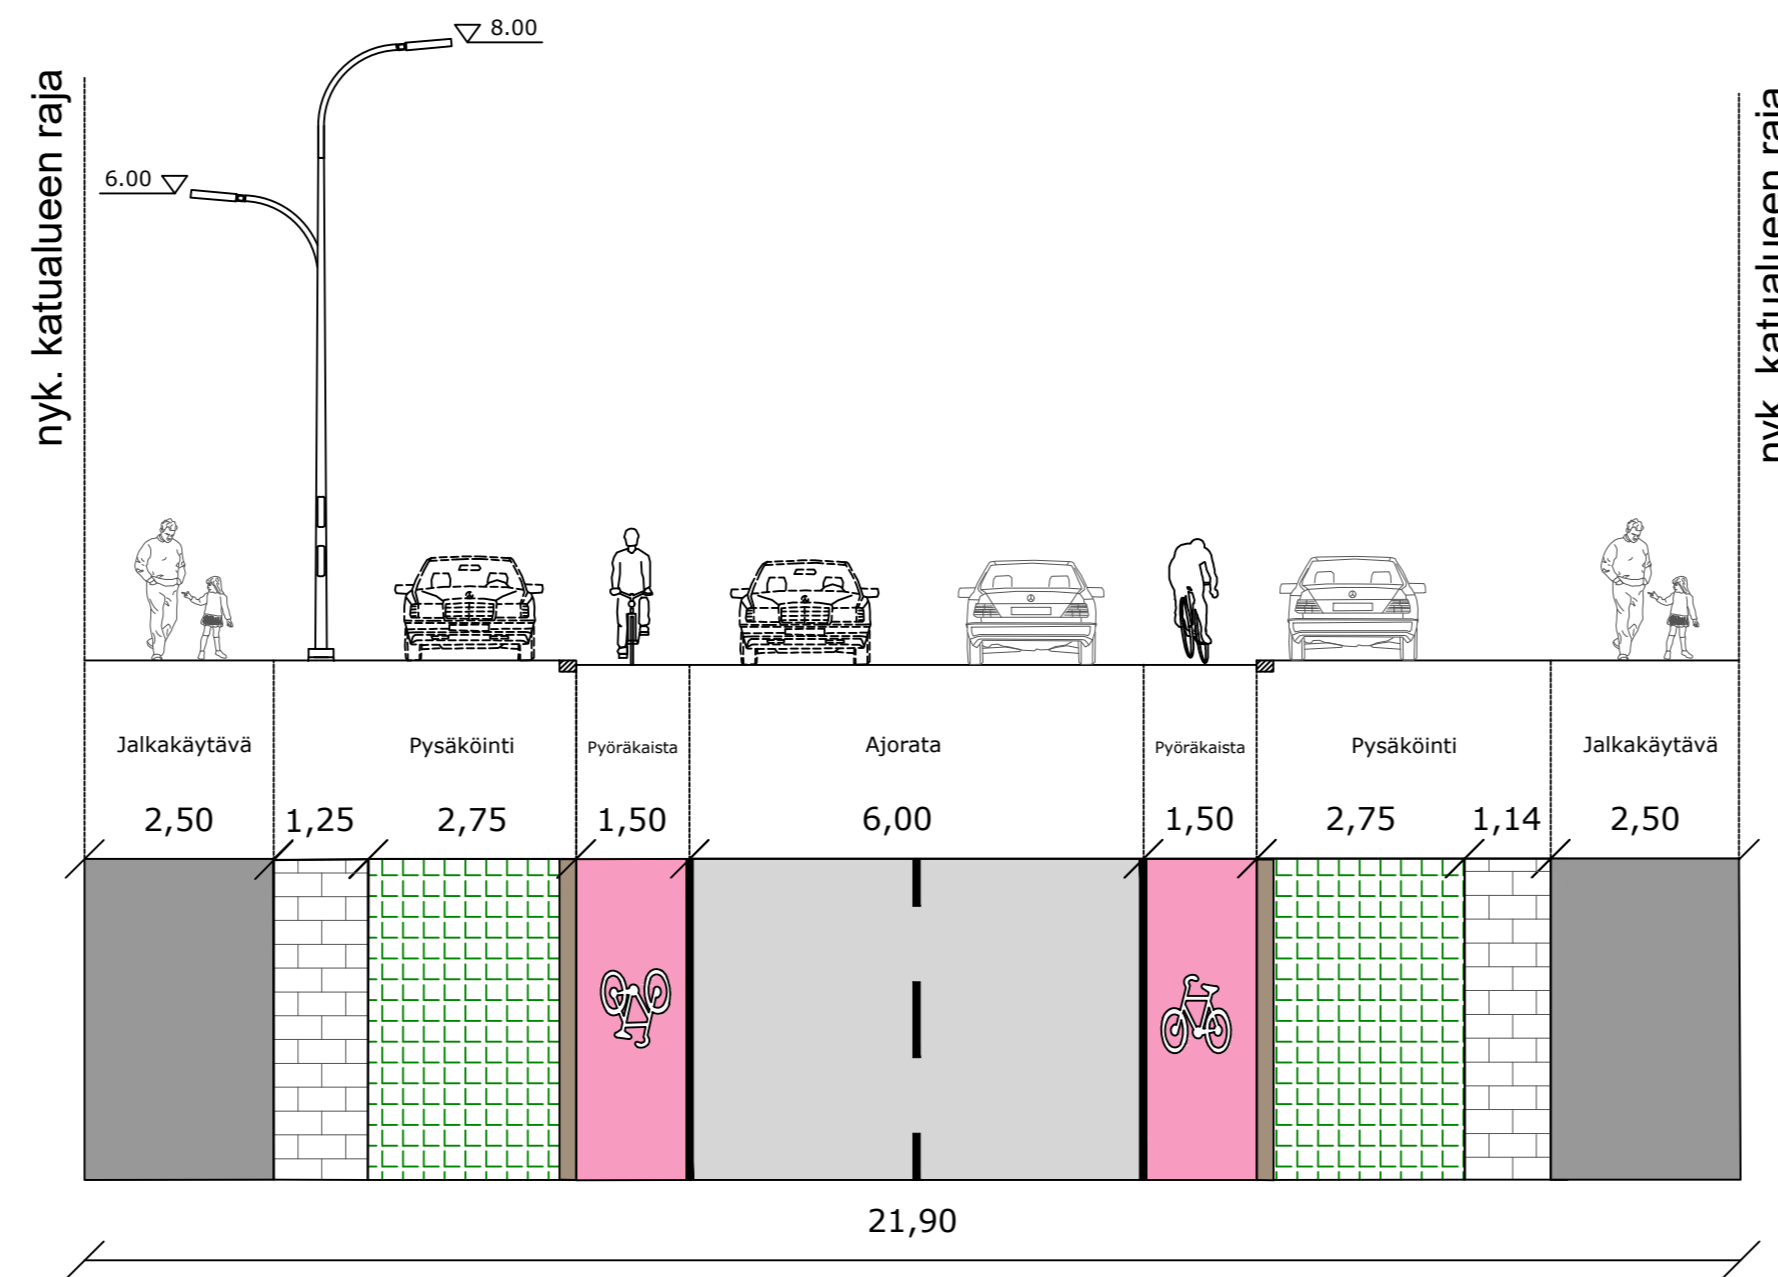

TYYPPIPOIKKILEIKKAUS 1:100
B-B



TYYPPIPOIKKILEIKKAUS 1:100
C-C

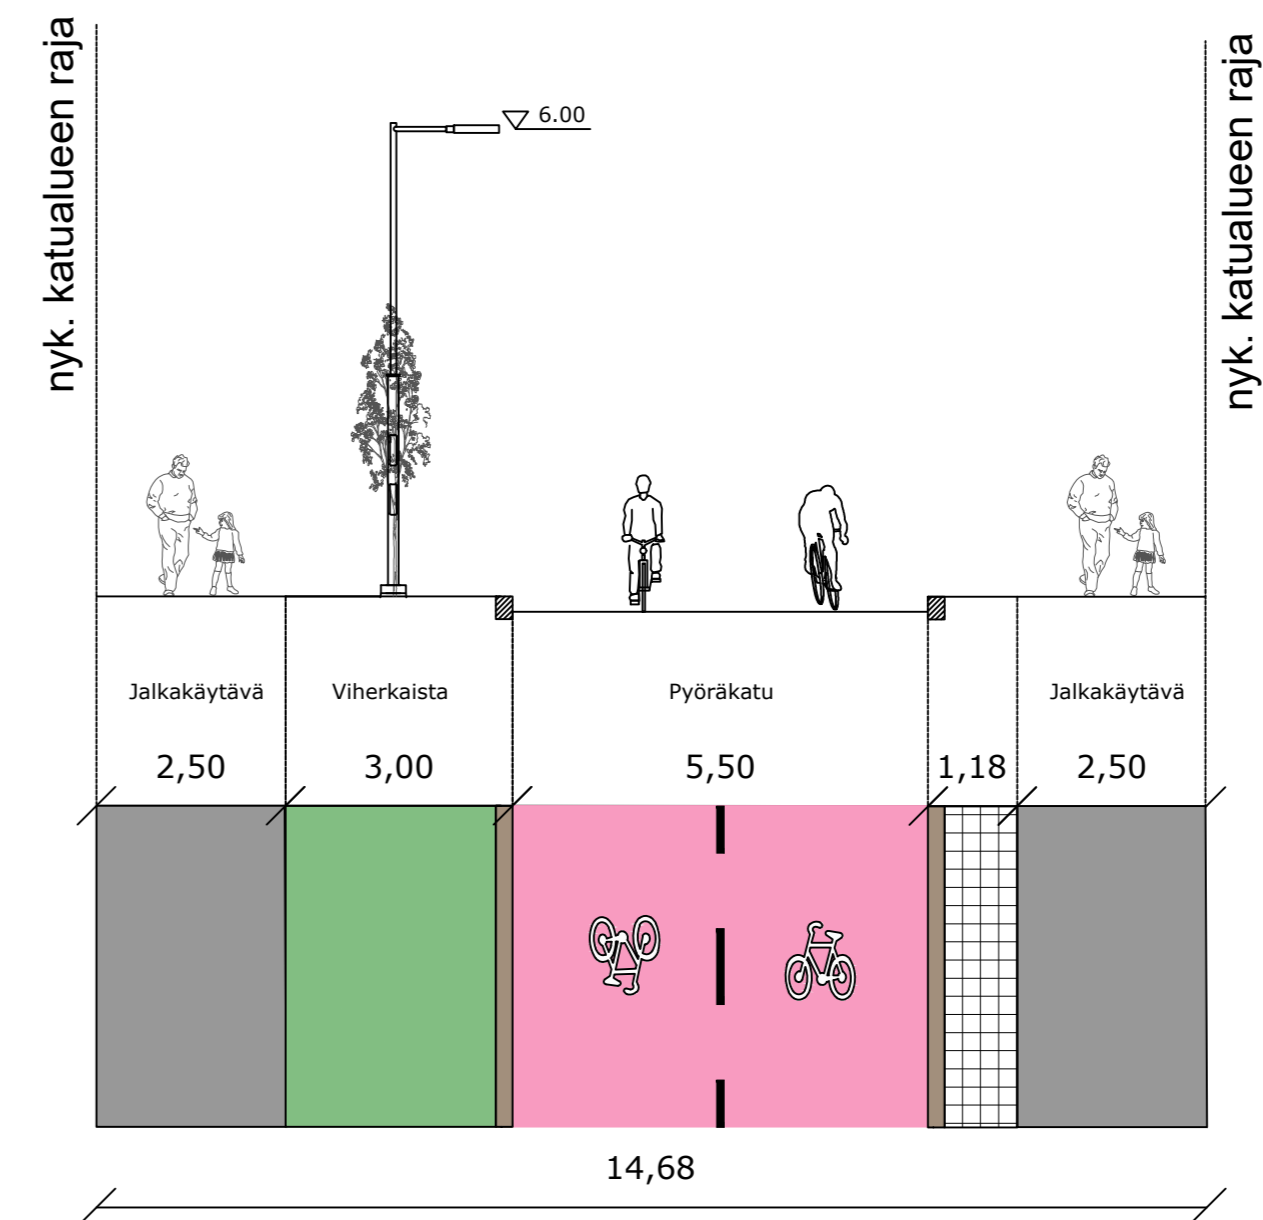

Koordinaatisto ja korkeusjärjestelmä	ETRS-GK29, N2000
Korkeuskiintopiste	
Käytetyt monikulmiopisteet	

k.osa/ kylä	kortteli/ tila	Tontti/ Rn:o	Viranomaisen merkintöjä
Rakennustoimenpide	Piirustuslaji	Juokseva rro	
Rakennuskohteen nimi ja osoite	Piirustuksen sisältö	Mittakaava	
Imatran kaupunki Lappeentie- Koulukatu saneeraus suunnittelu IMATRA	Tyypipoikkileikkaus Yleissuunnitelma	1:100	
RAMBOLL Ramboll Laserkatu 6 53850 Lappeenranta puh. 020 755 611 ramboll.fi	Suunn.ala TKA 1510083640	Tiedosto	
hyv. ANUKO	Piirustusno 04	Piirustuksia Muutos	
	suunn. MILLA	piirt. KATMA	pvm 10.06.2024

\\files\Projects\RF12024\007\X\RF12024\007\49\1510083640_Lappeentie_Koulukatu\Suunn\1510083640_Lappeentie_Koulukatu_Ys.dwg