


31.5.2024 14.28.00

Liitekartta 1.
Kaupungingeodeetin päätös
7.6.2024 § 35

Koordinaatisto ETRS-GK29
Korkeusjärjestelmä N2000

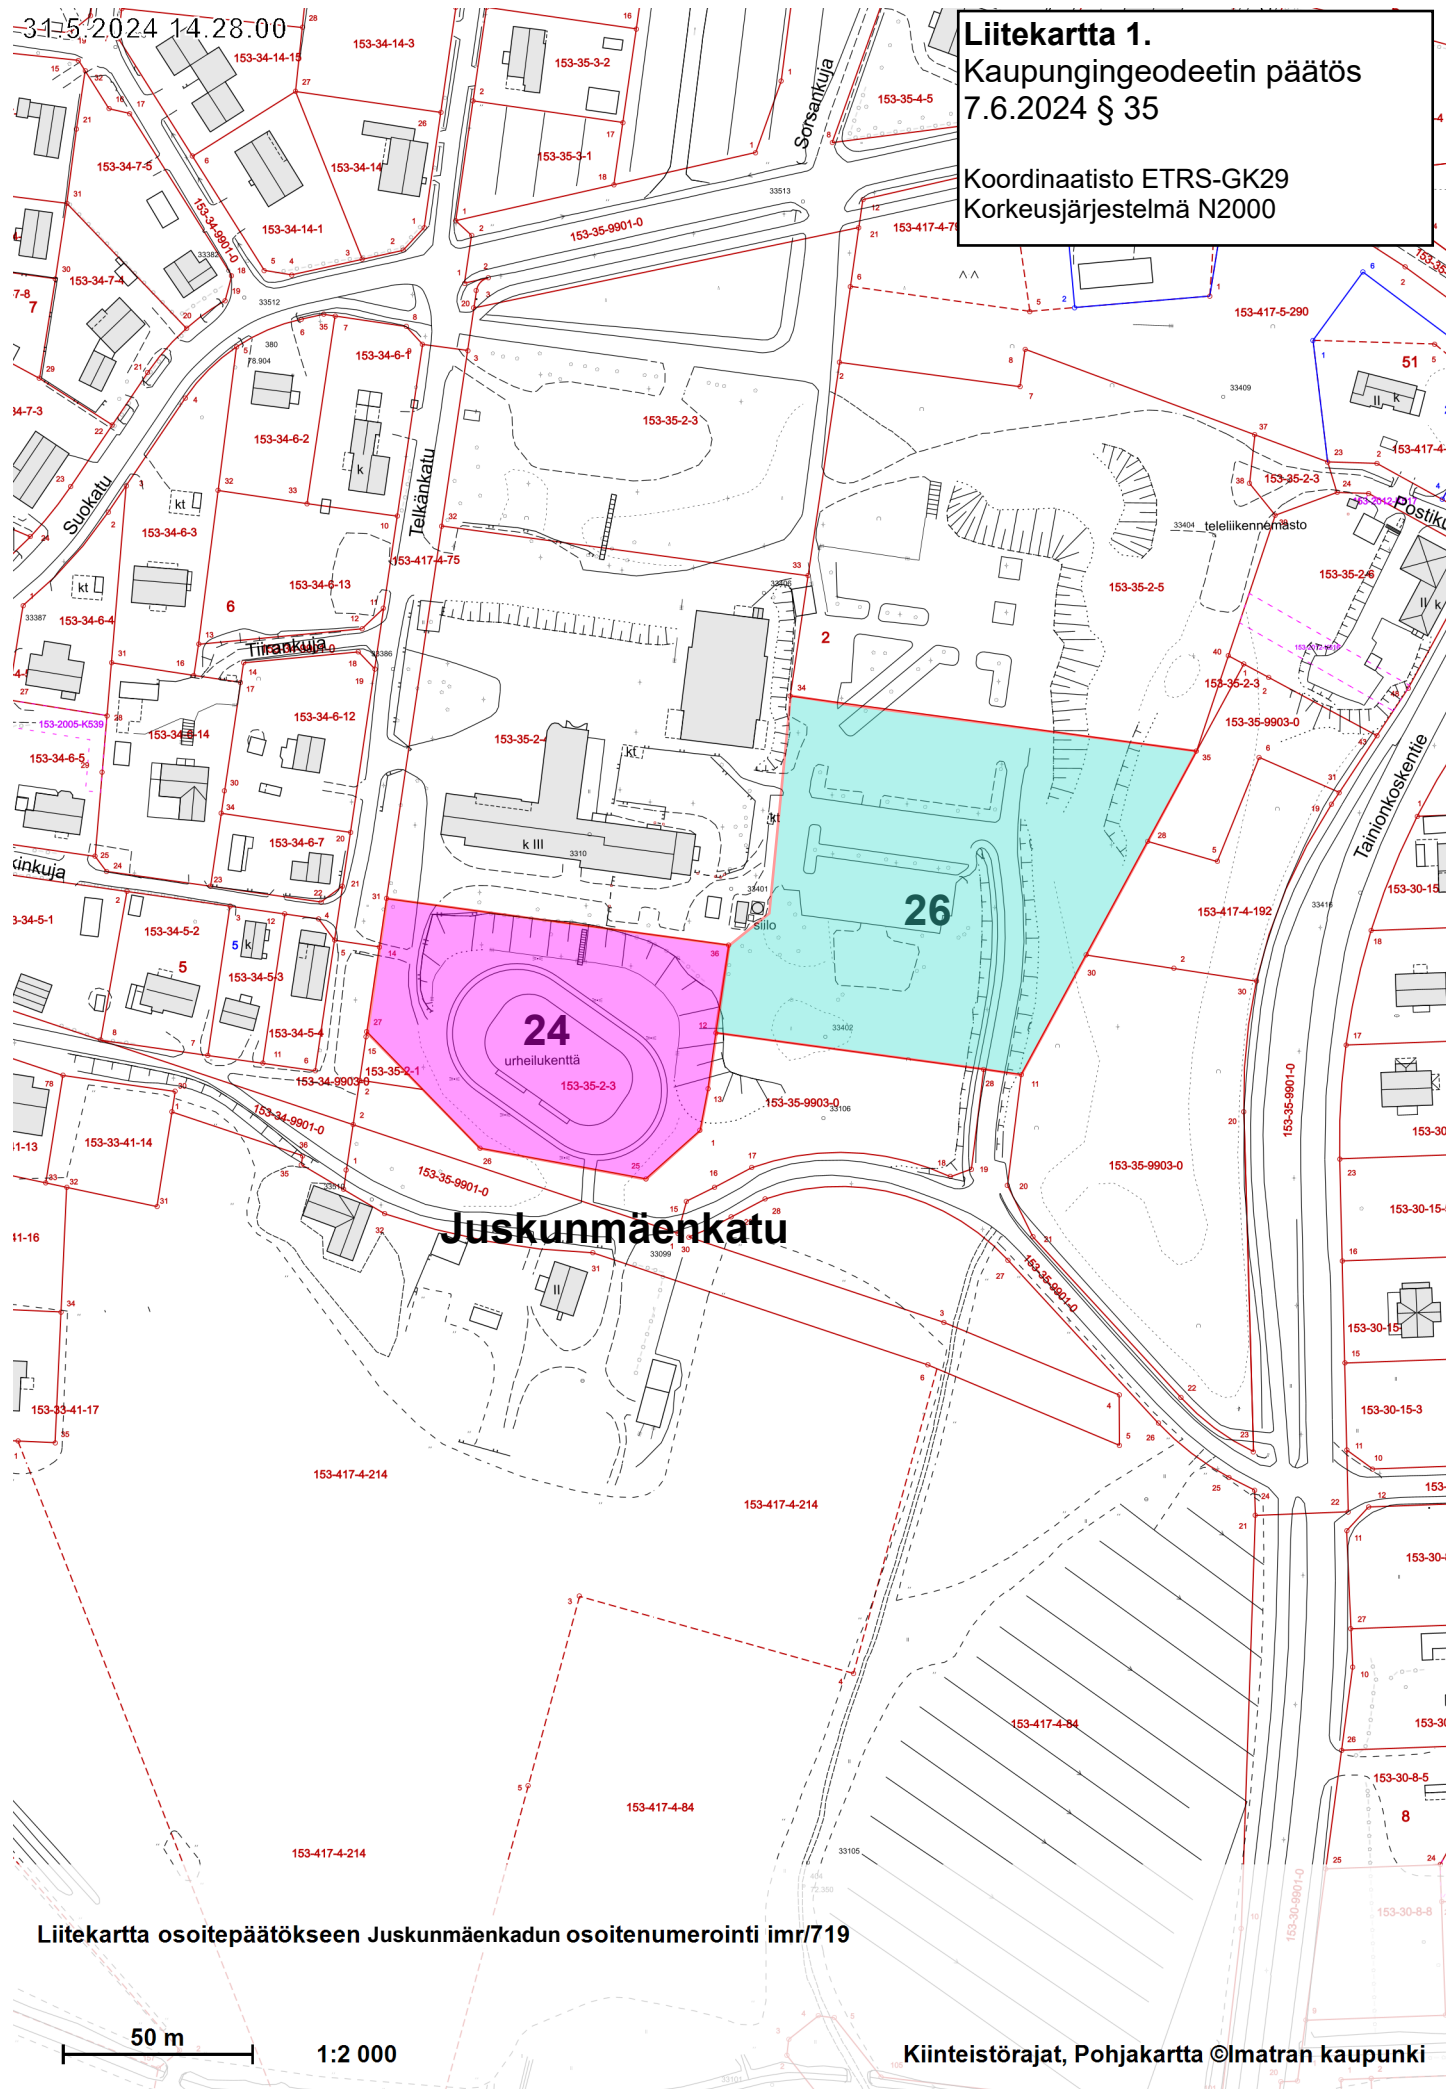

Juskunmäenkatu

24
urheilukenttä

26

Liitekartta osoitepäätökseen Juskunmäenkadun osoitenumerointi imr/719

50 m 1:2 000


Kiinteistörajat, Pohjakartta ©Imatran kaupunki

3.6.2024 10.00/37

Liitekartta 2

Kaupungingeodeetin päätös
7.6.2024 § 35

Koordinaatisto ETRS-GK29
Korkeusjärjestelmä N2000

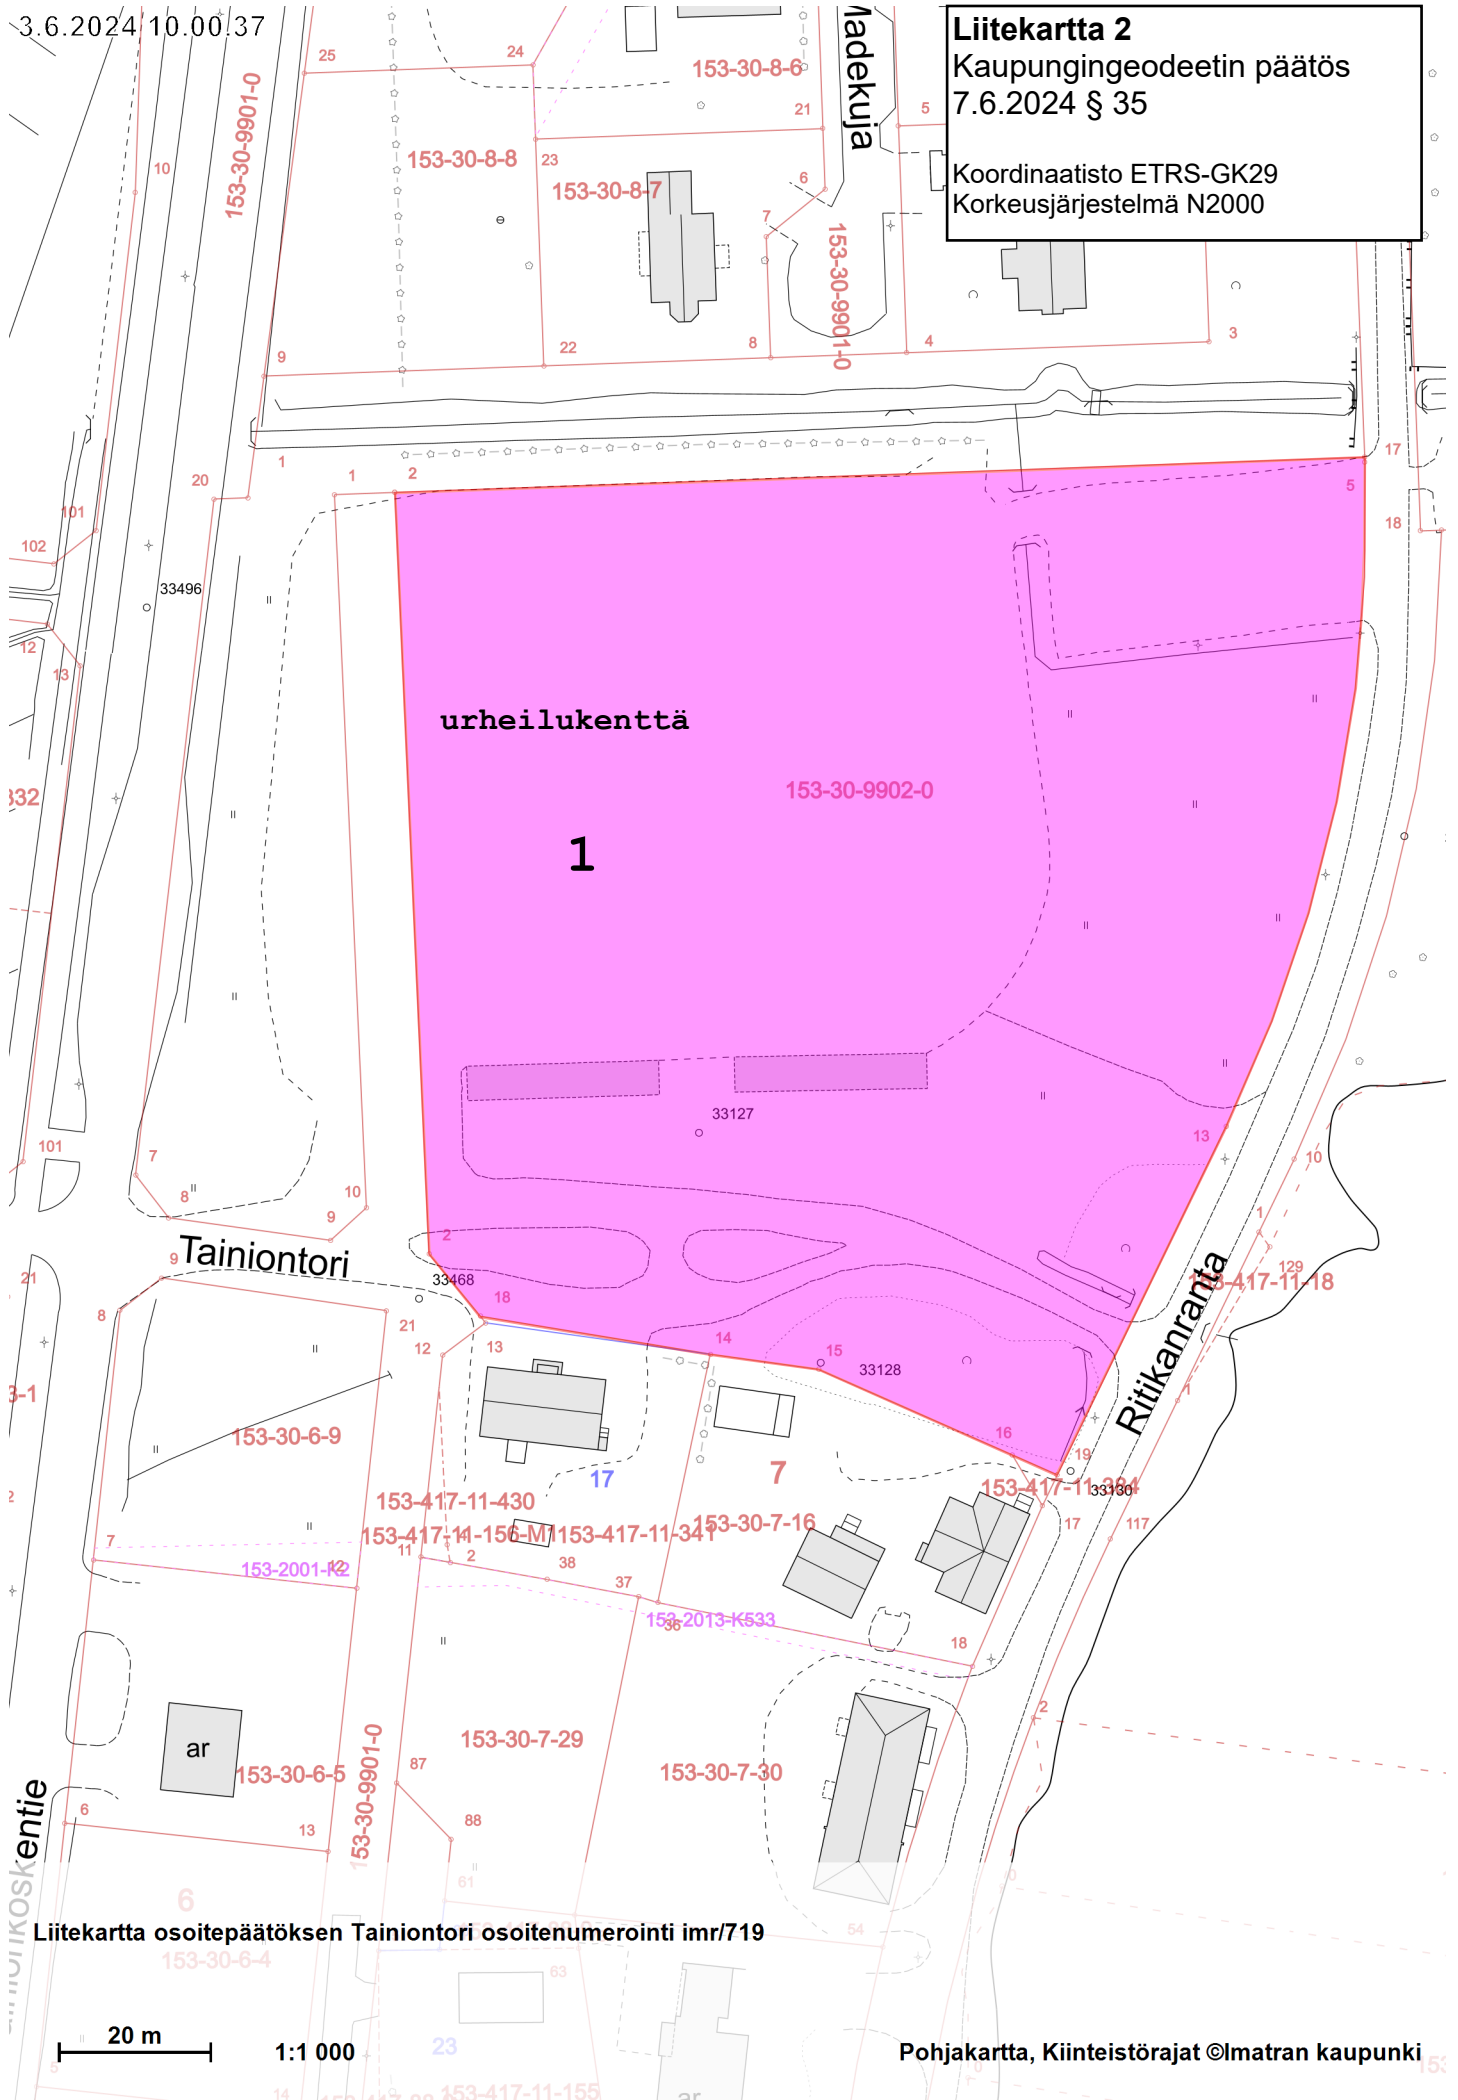

Liitekartta osoitepäätöksen Tainiontori osoitenumerointi imr/719