


14.6.2024 9.09.22

**Liitekarta 1.**  
Kaupungingeodeetin päätös  
24.6.2024 § 40

Koordinaatisto ETRS-GK29  
Korkeusjärjestelmä N2000

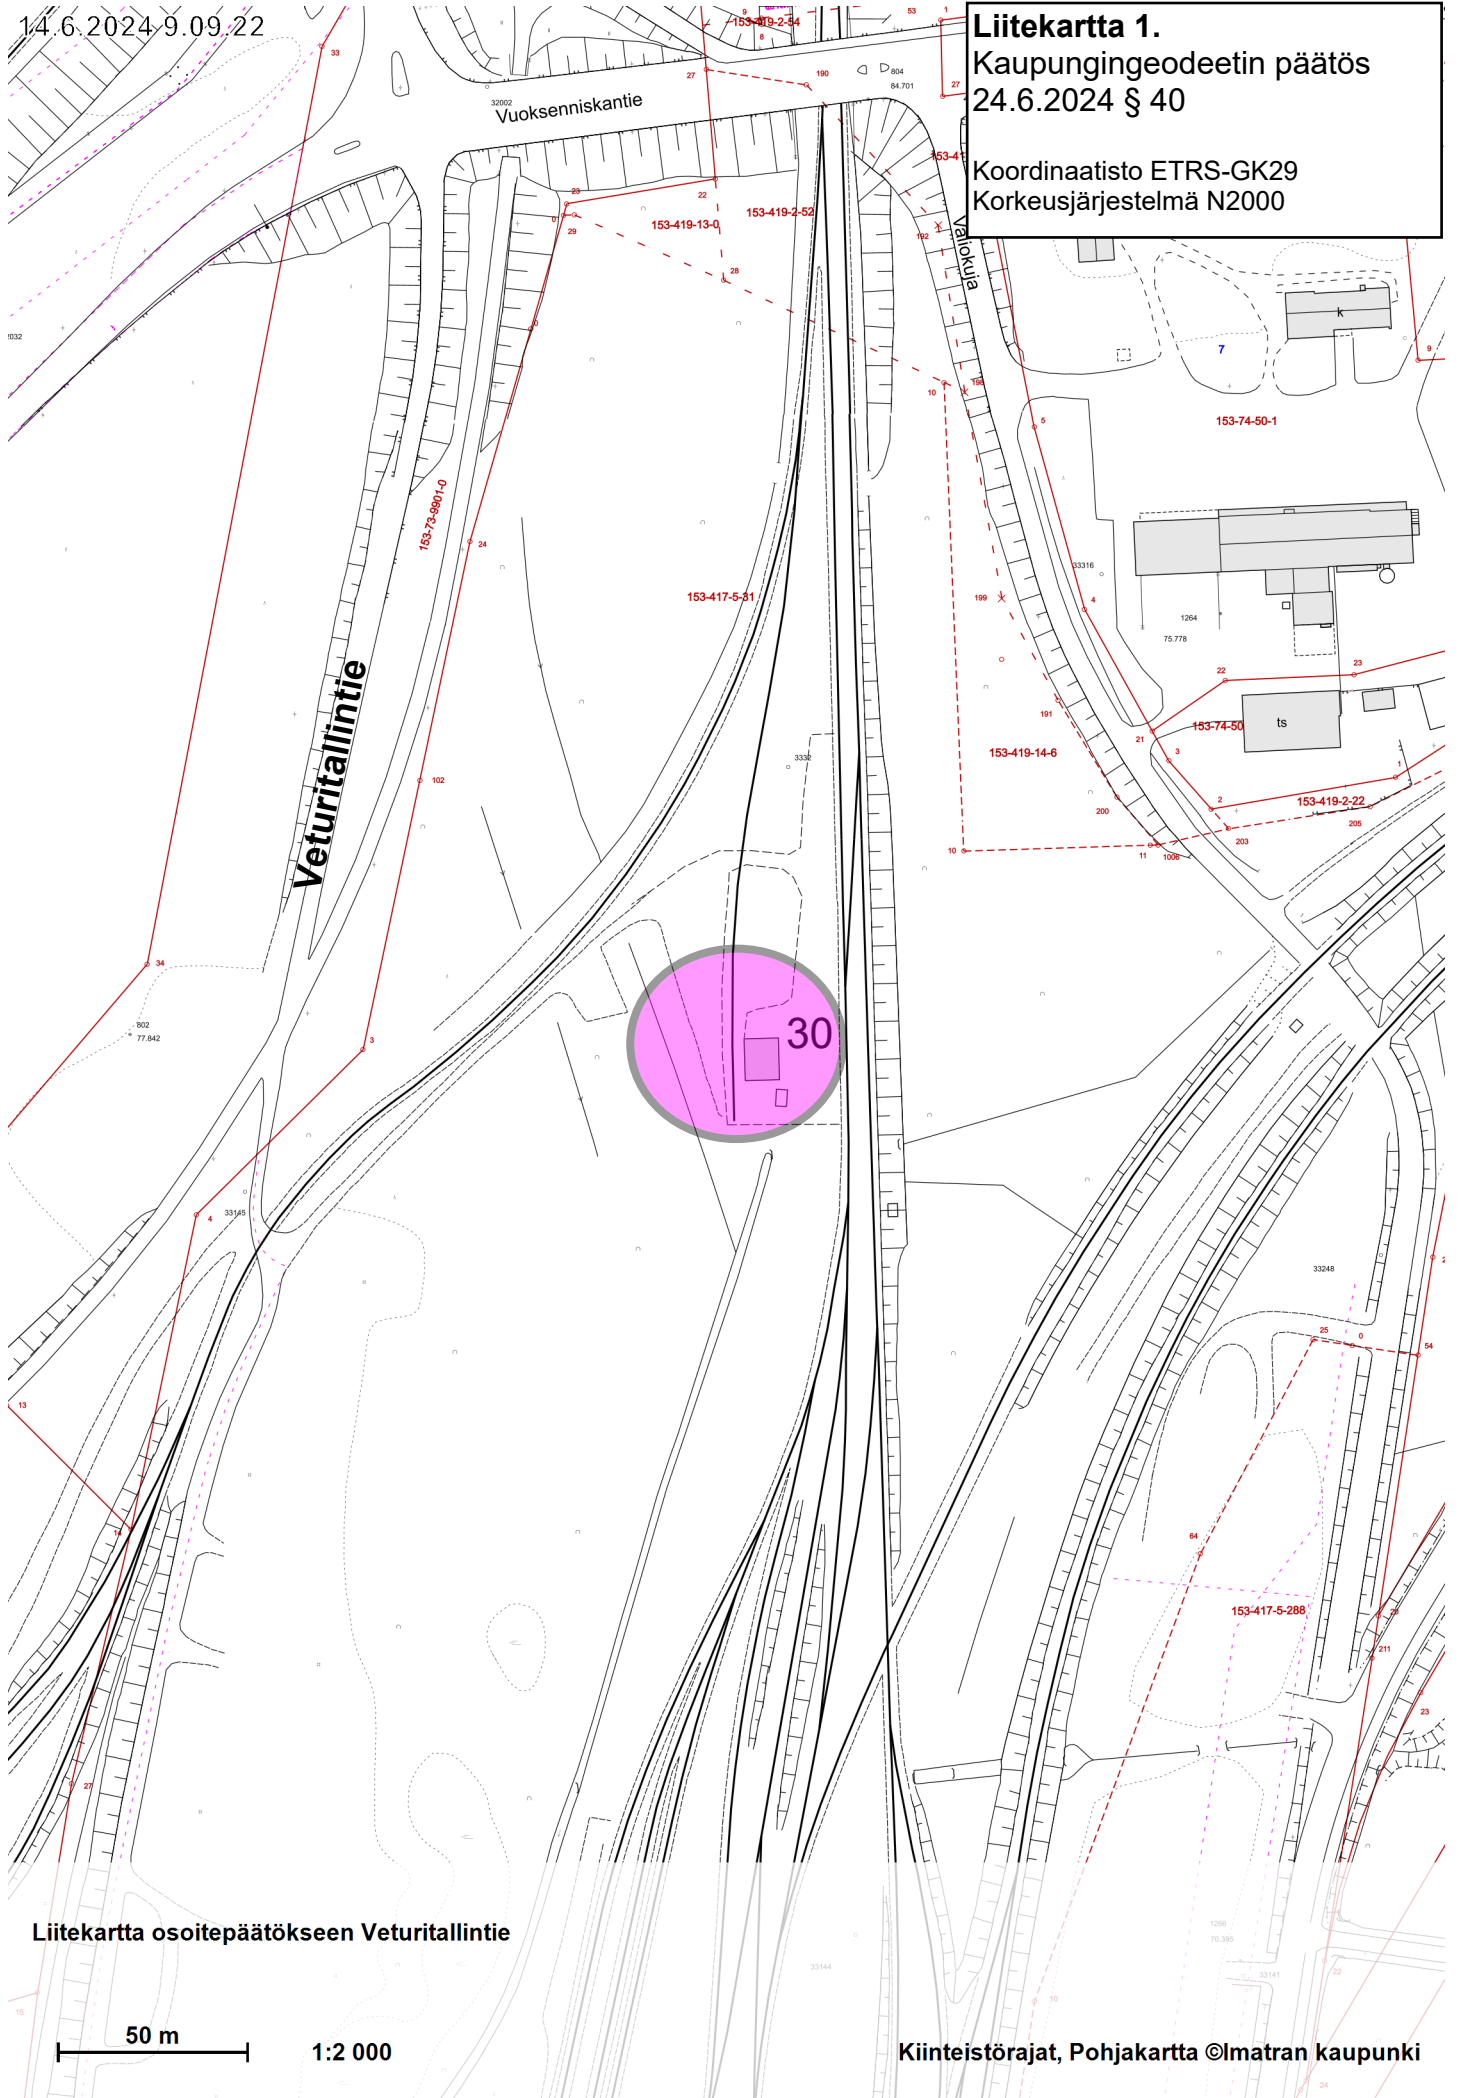

Liitekarta osoitepäätökseen Veturitalentie

50 m

1:2 000

Kiinteistörajat, Pohjakartta ©Imatran kaupunki