


27.6.2024 14.58.05

Liitekartta 1.
Kaupungingeodeetin päätös
28.6.2024 § 44

Koordinaatisto ETRS-GK29
Korkeusjärjestelmä N2000

Saimaa

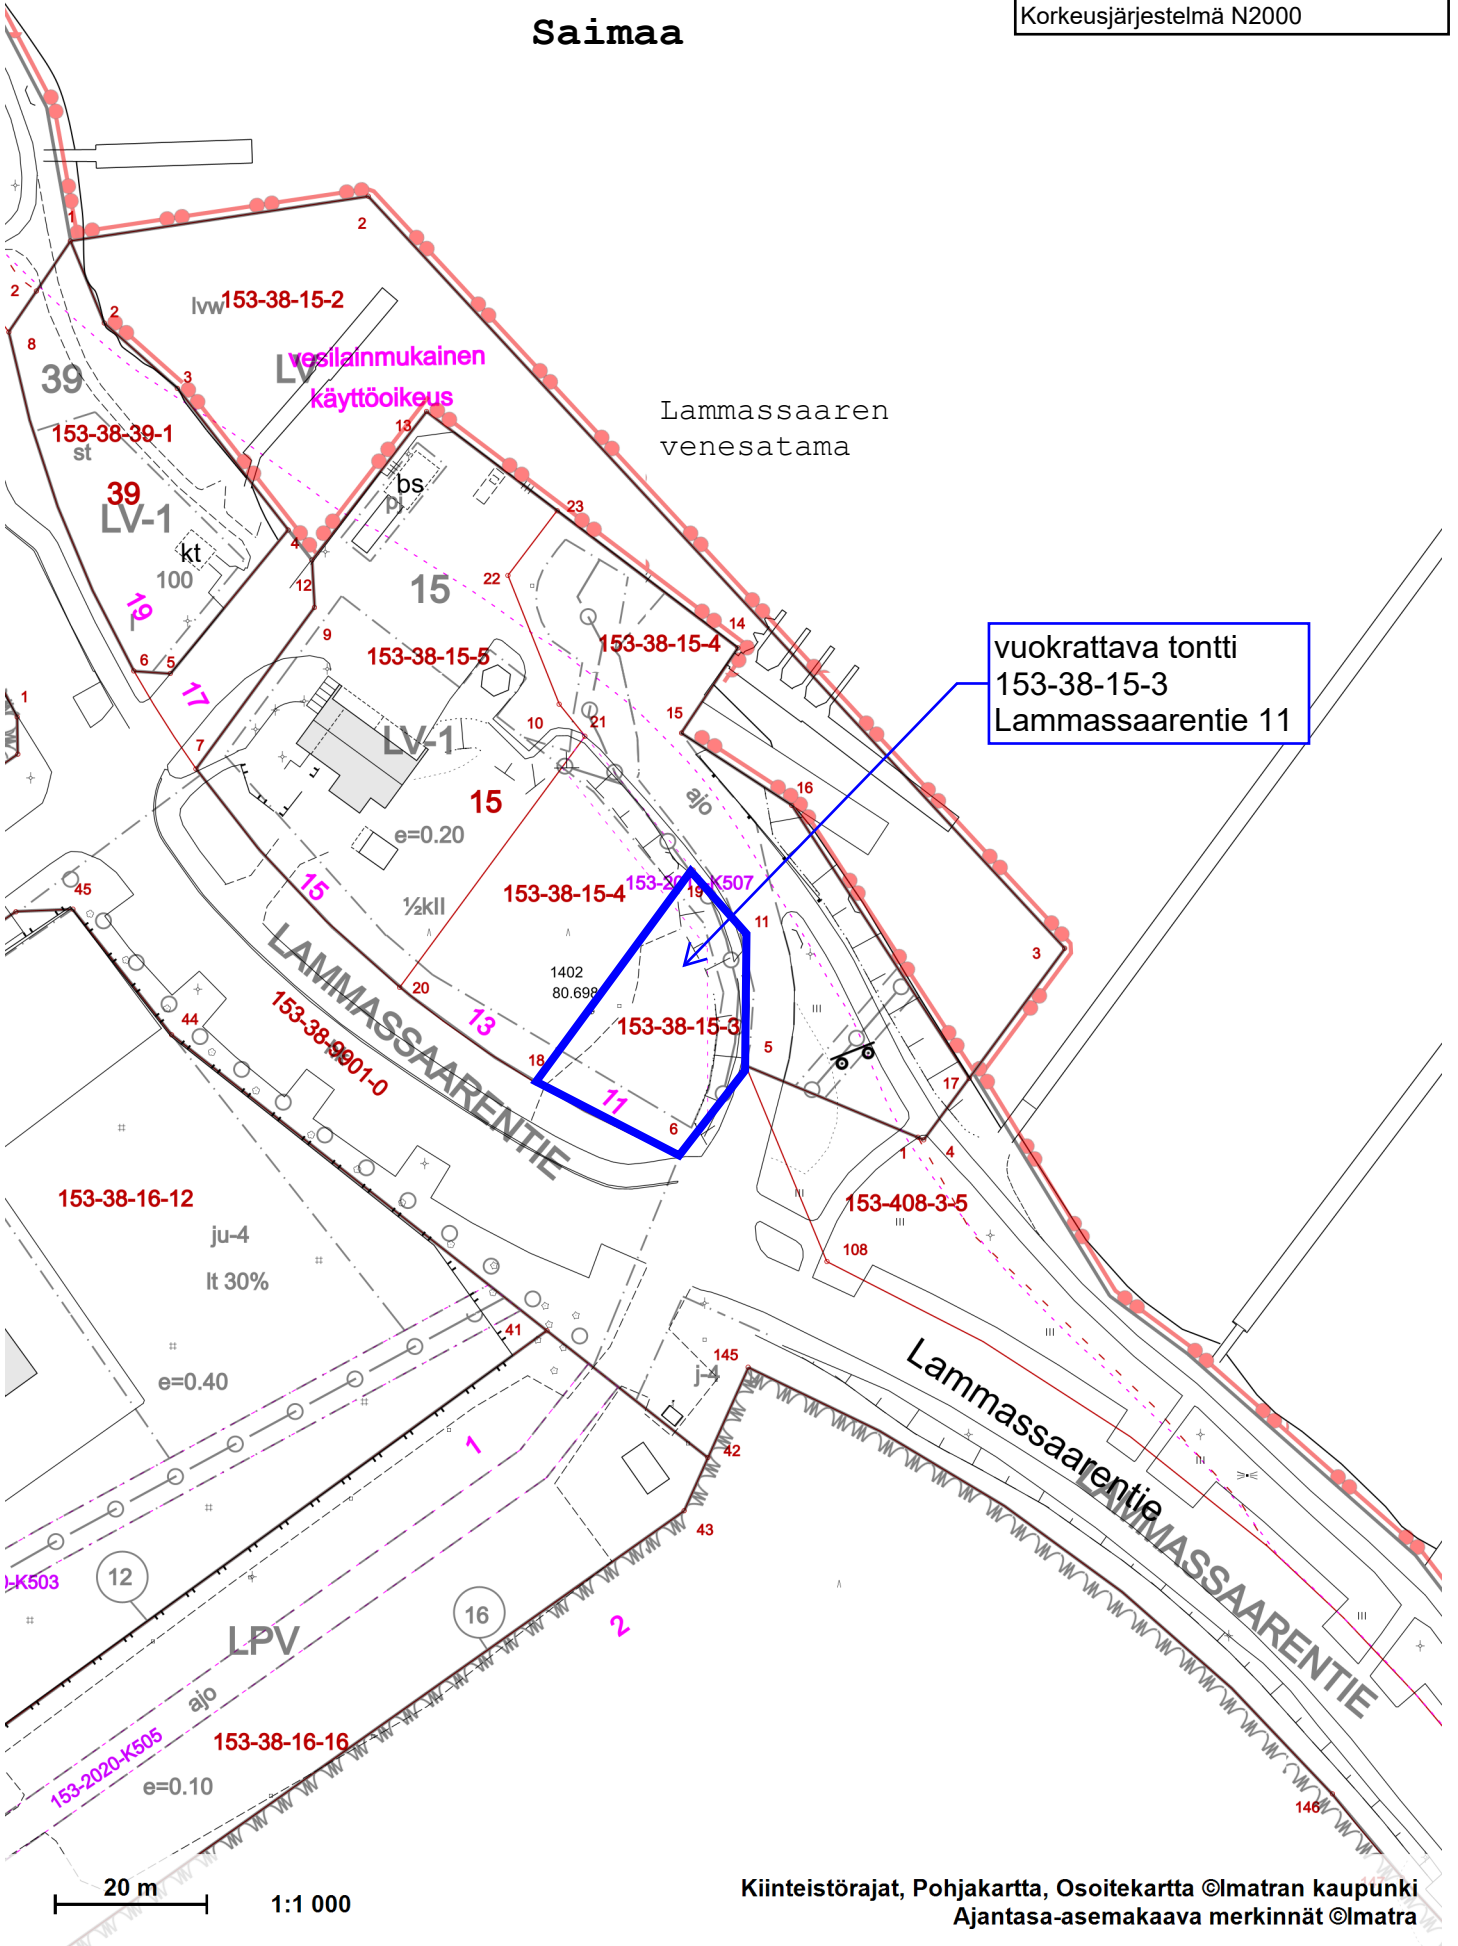

vuokrattava tontti
153-38-15-3
Lammassaarentie 11