


LEIKKAUS C - C  
1:1000/1:200

**MERKINNÄT**

- PXXX Tehty painokairaus
- PXXX Otettu häiritty maanäytesytsarja.
- Geotekninen leikkaus
- Maaston kaltevuus yli 5 %
- Alue 2

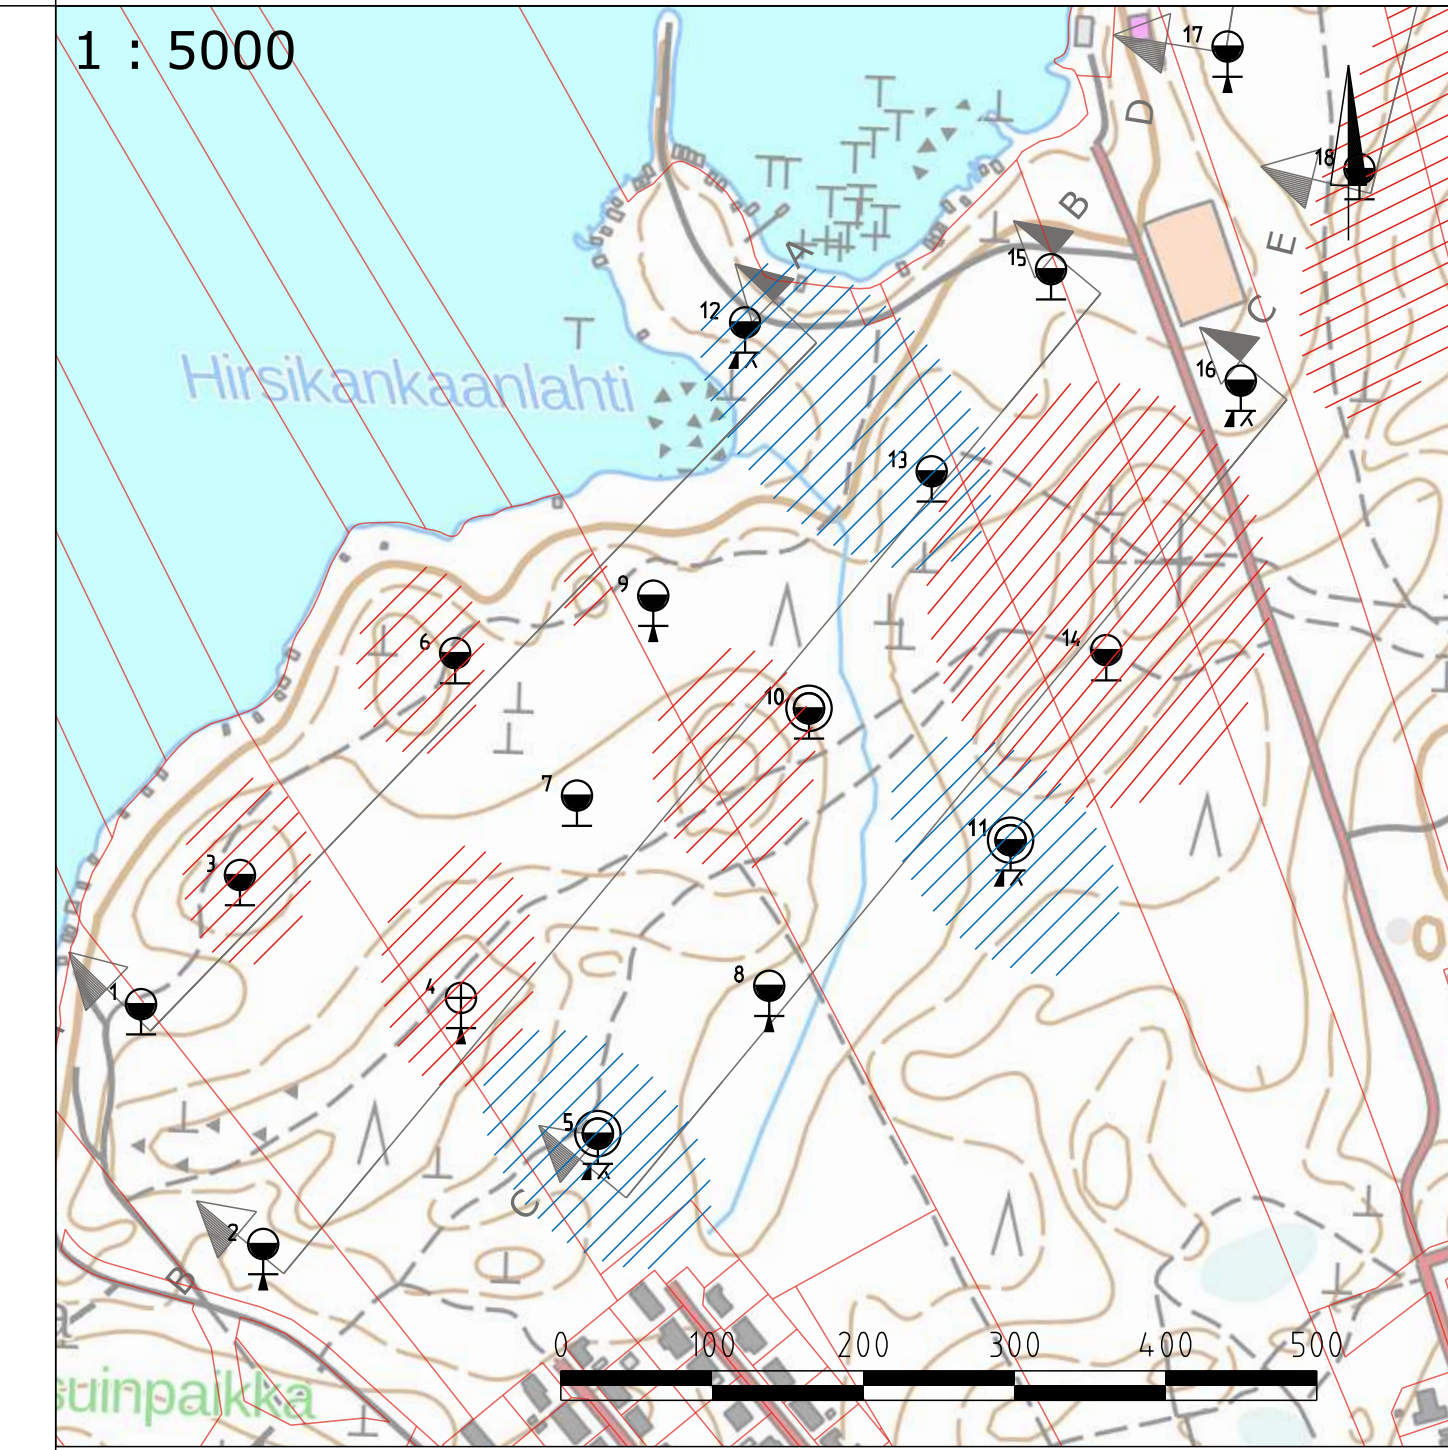

Rakennuskohte Imatran kaupunki Lempukka-Hosseinlahden rakennettavuusselvitys Imatra	Piirustuksen sisältö Pohjatutkimuskartta Geotekninen leikkauskuva C	Mittakaavat 1:5000 1:100/1:200
<b>FCG</b> Finnish Consulting Group Oy Elektronikkatie 6, 90590 Oulu Puh. 0104090 www.fcg.fi	Suunnitteluala, työnnumero ja piirustuksen numero	Muutos
	<b>TKA</b> P43584 503	Tiedosto
Päiväys 8.9.2021 Pääsuunn. K. Hietala Hyv.	Suunn./Piirt. J. Sirviö Tarkastaja K. Hietala Yhteyshenkilö K. Hietala	A S