



LEIKKAUS D - D
1:1000/1:200

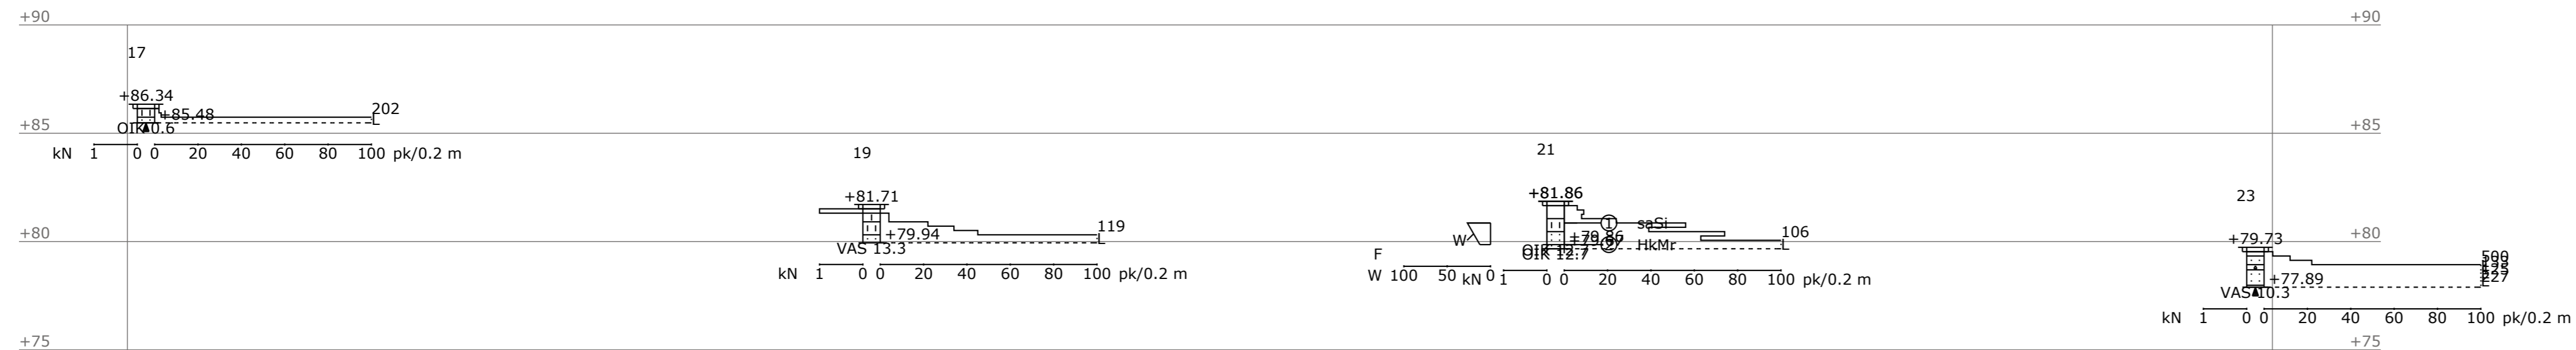


LEIKKAUS E - E
1:1000/1:200

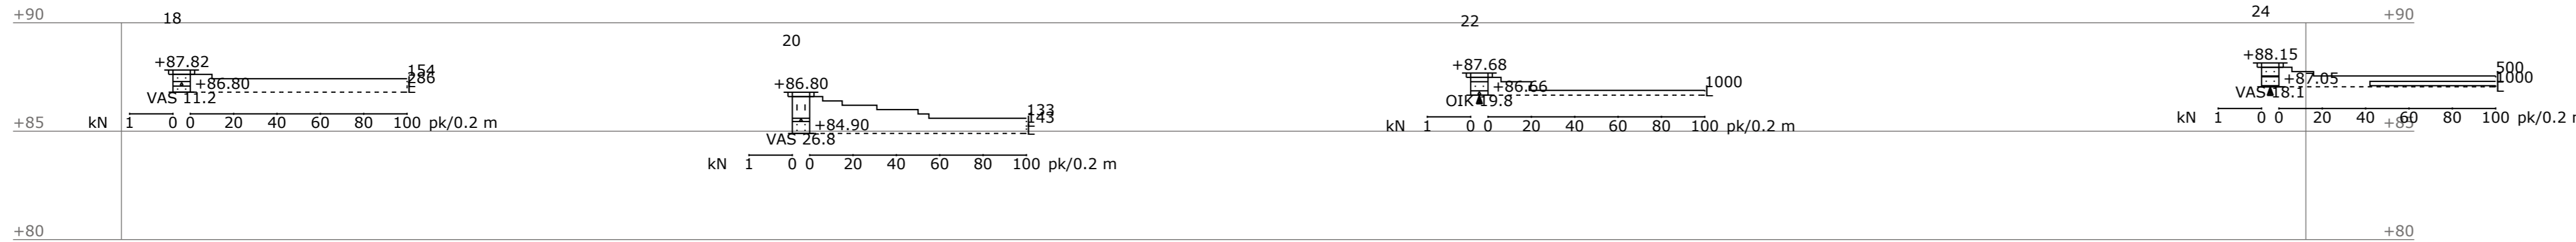

MERKINNÄT

- PXXX ● Tehty painokairaus
- PXXX ○ Otettu häiritty maanäytesarja.
- Geotekninen leikkaus
- Maaston kaltevuus yli 5 %
- Alue 2

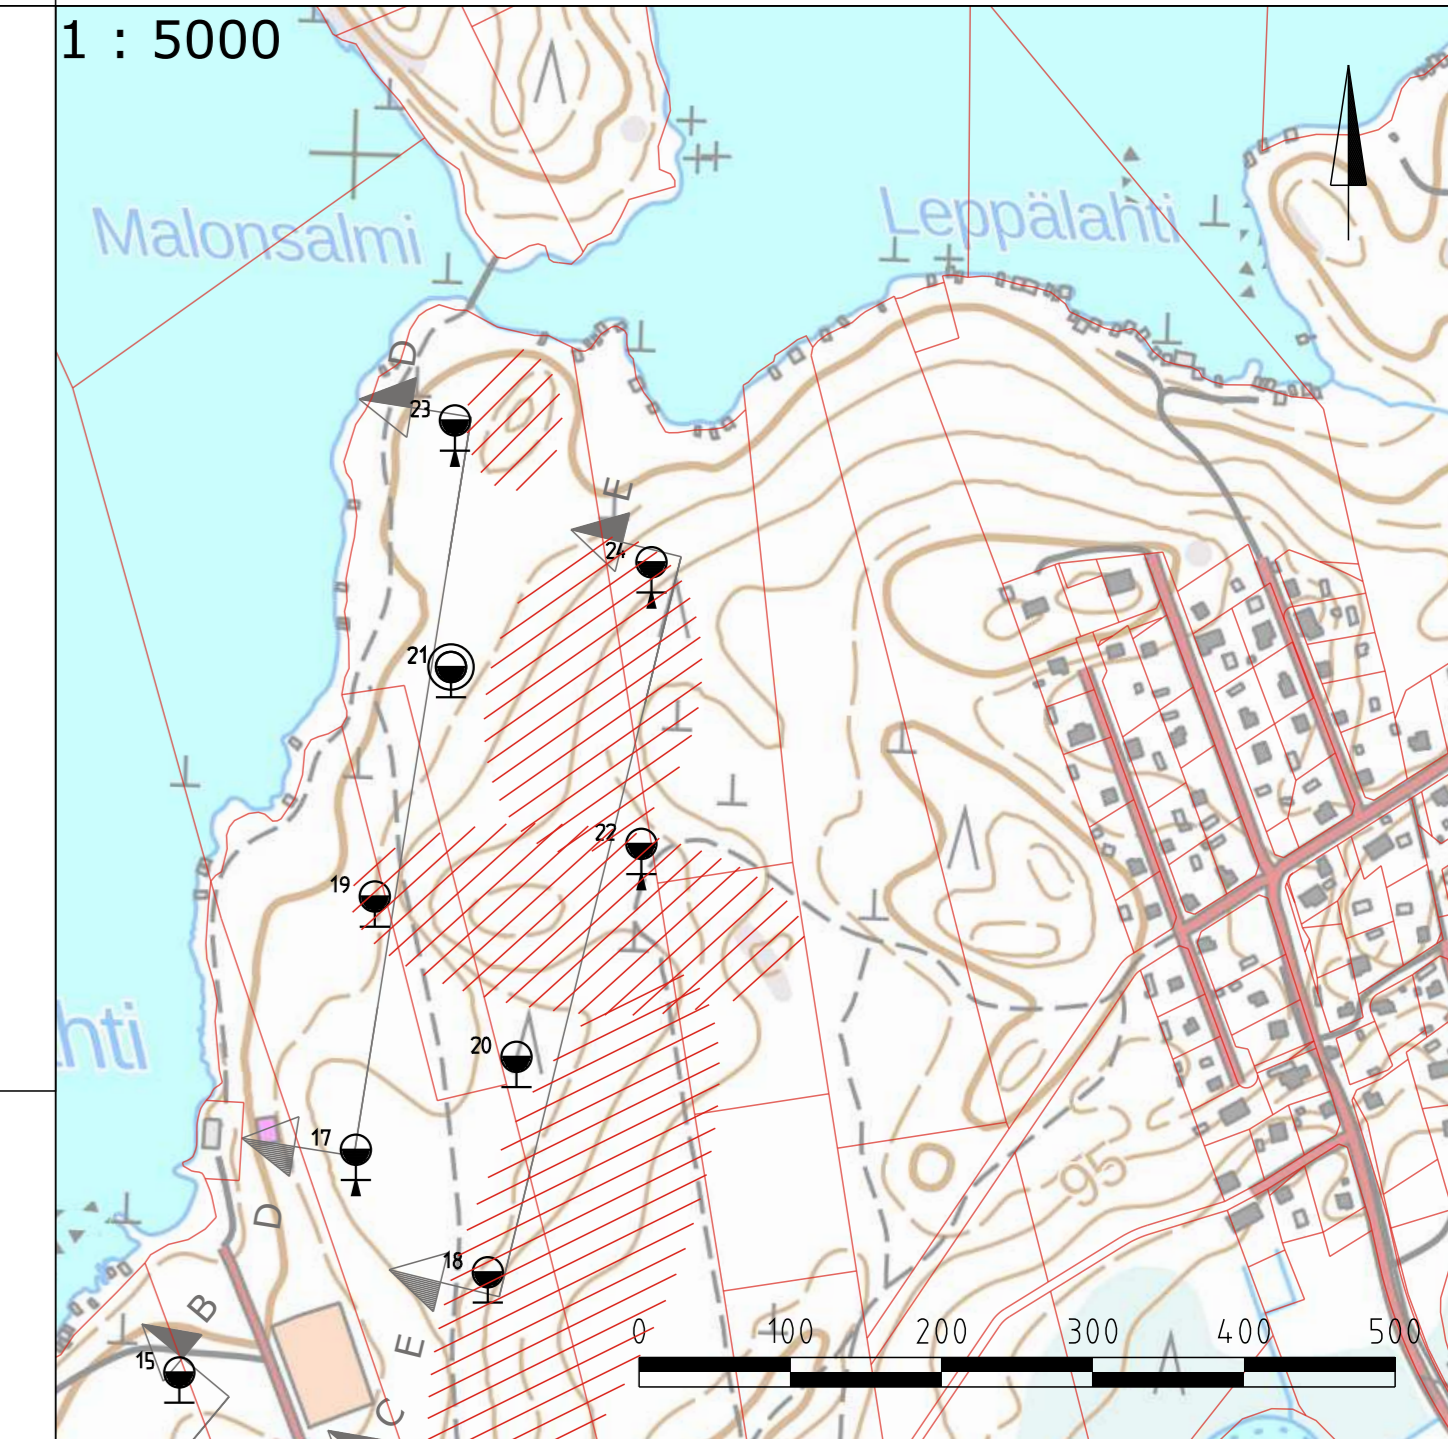

Rakennuskohde Imatran kaupunki Lempukka-Hosseinlahden rakennettavuusselvitys Imatra	Piirustuksen sisältö Pohjatutkimuskartta Geotekniset leikkauskuvat D ja E	Mittakaavat 1:5000 1:1000/1:200
FCG FCG Finnish Consulting Group Oy Elektronikkatie 6, 90590 Oulu Puh. 0104090 www.fcg.fi	Suunnitteluala, työnnumero ja piirustuksen numero TKA P43584 504	Muutos Tiedosto
Päiväys 8.9.2021 Pääsuunn. K. Hietala Hyv.	Suunn./Piirt. J. Sirviö Tarkastaja K. Hietala Yhteyshenkilö K. Hietala	A S