



Kiveystä jatketaan JKPP reunaan nykyisen kiveyksen leveydenä

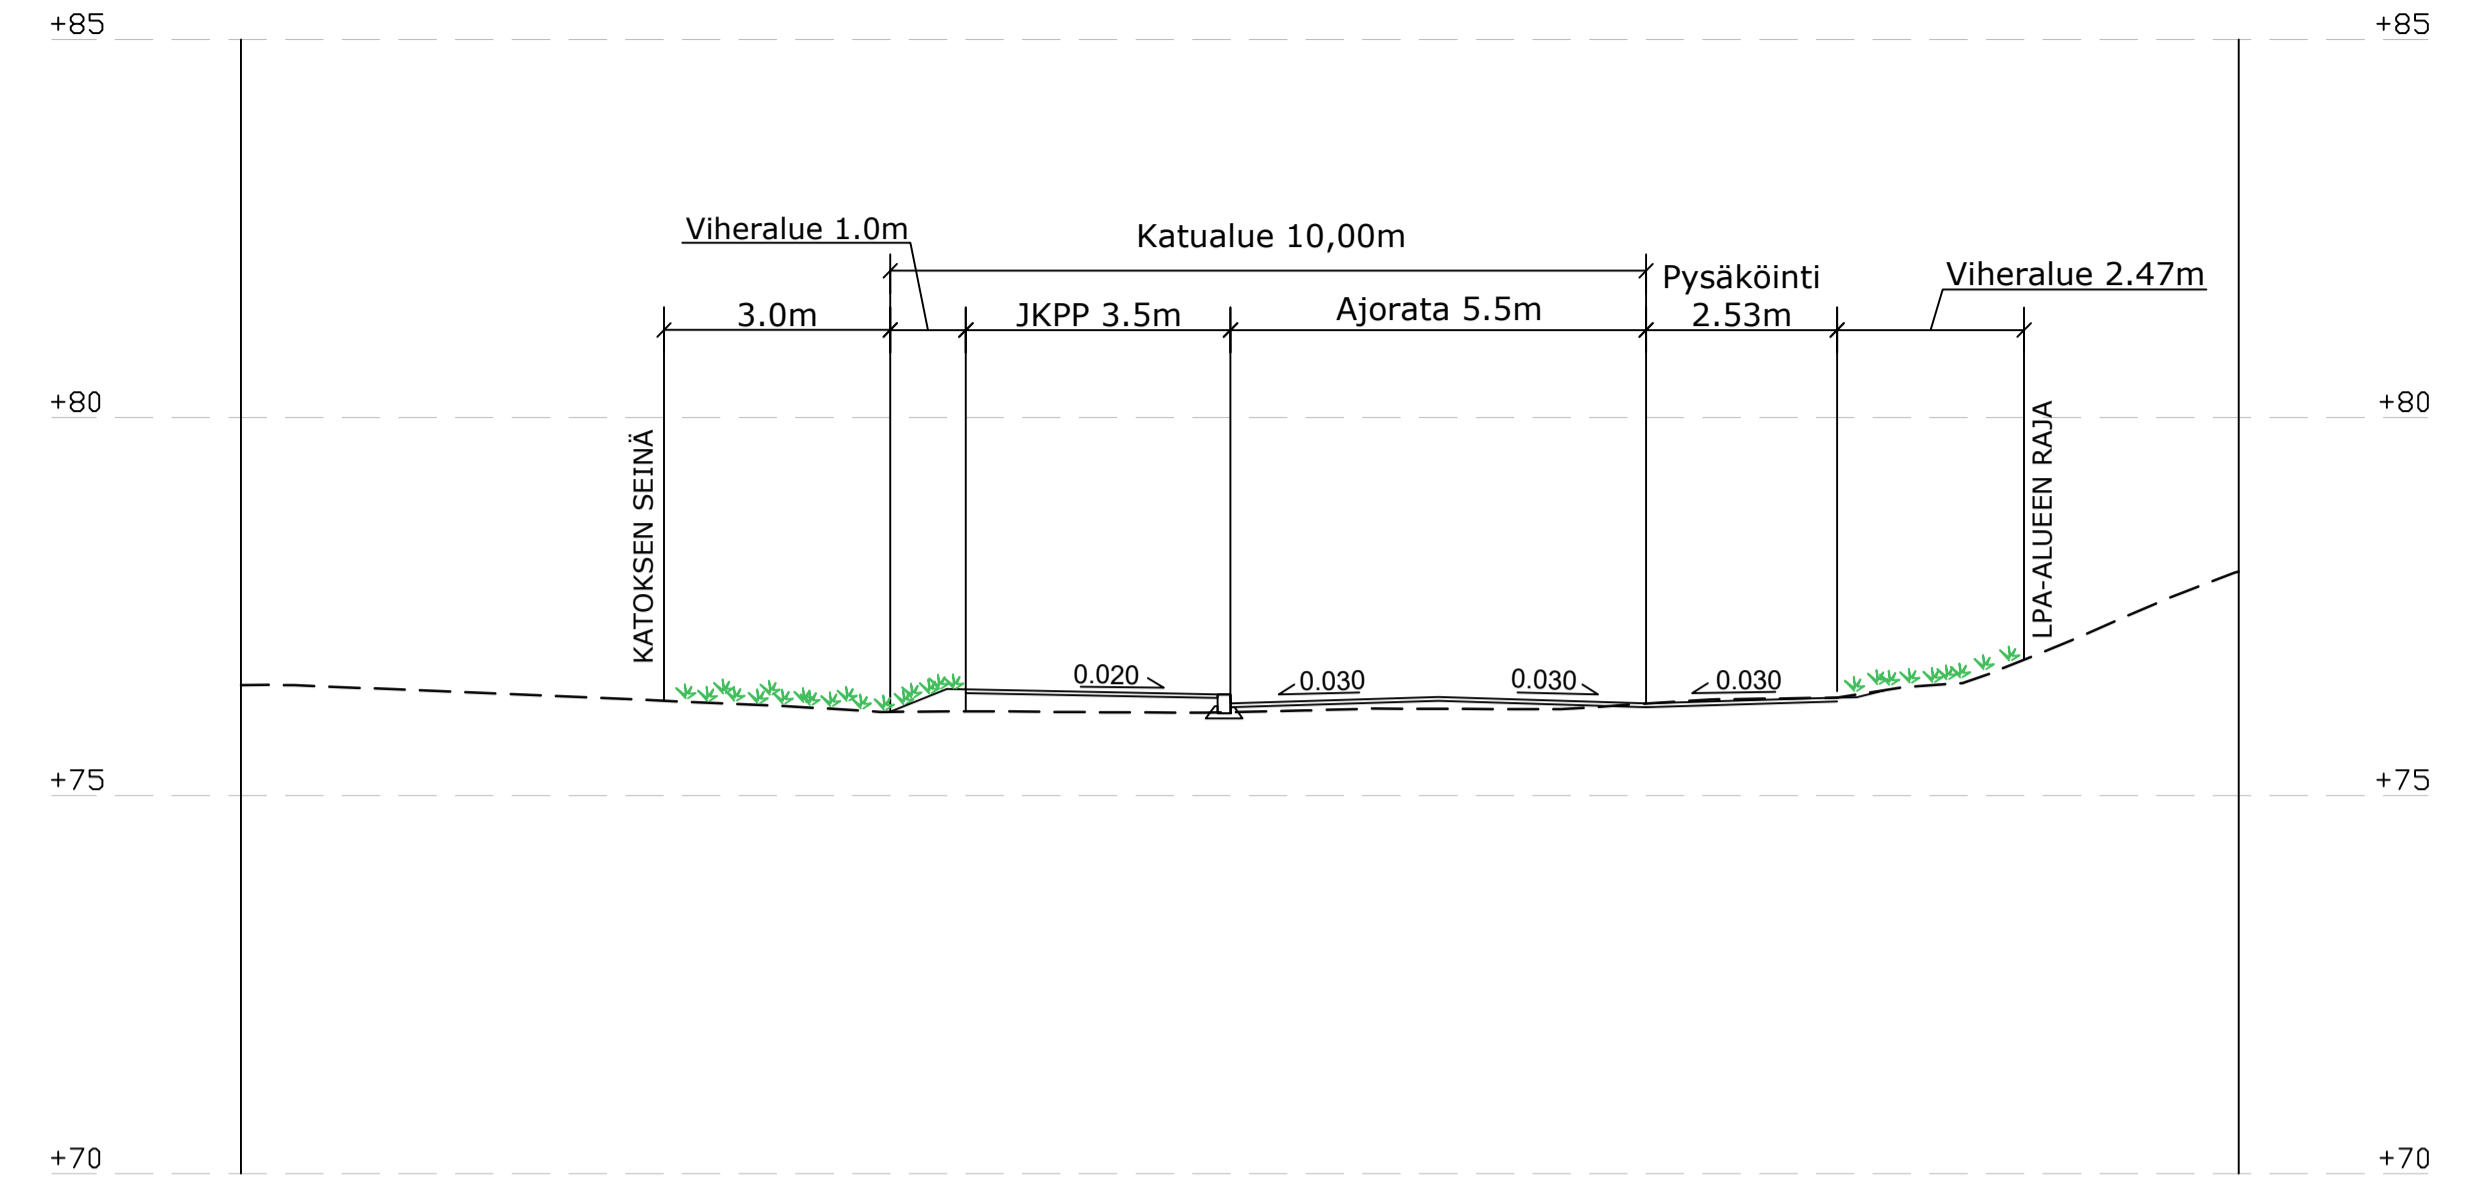

MERKINTÖJEN SELITYKSET

- Suunniteltu hulevesikaivo, riittäkansi
- 400 B 1985  
250 M 1985  
200 SGV 1985 Nykyinen veshuoltoverkosto
- Säilytettävä puu
- ✕ Poistettava puu

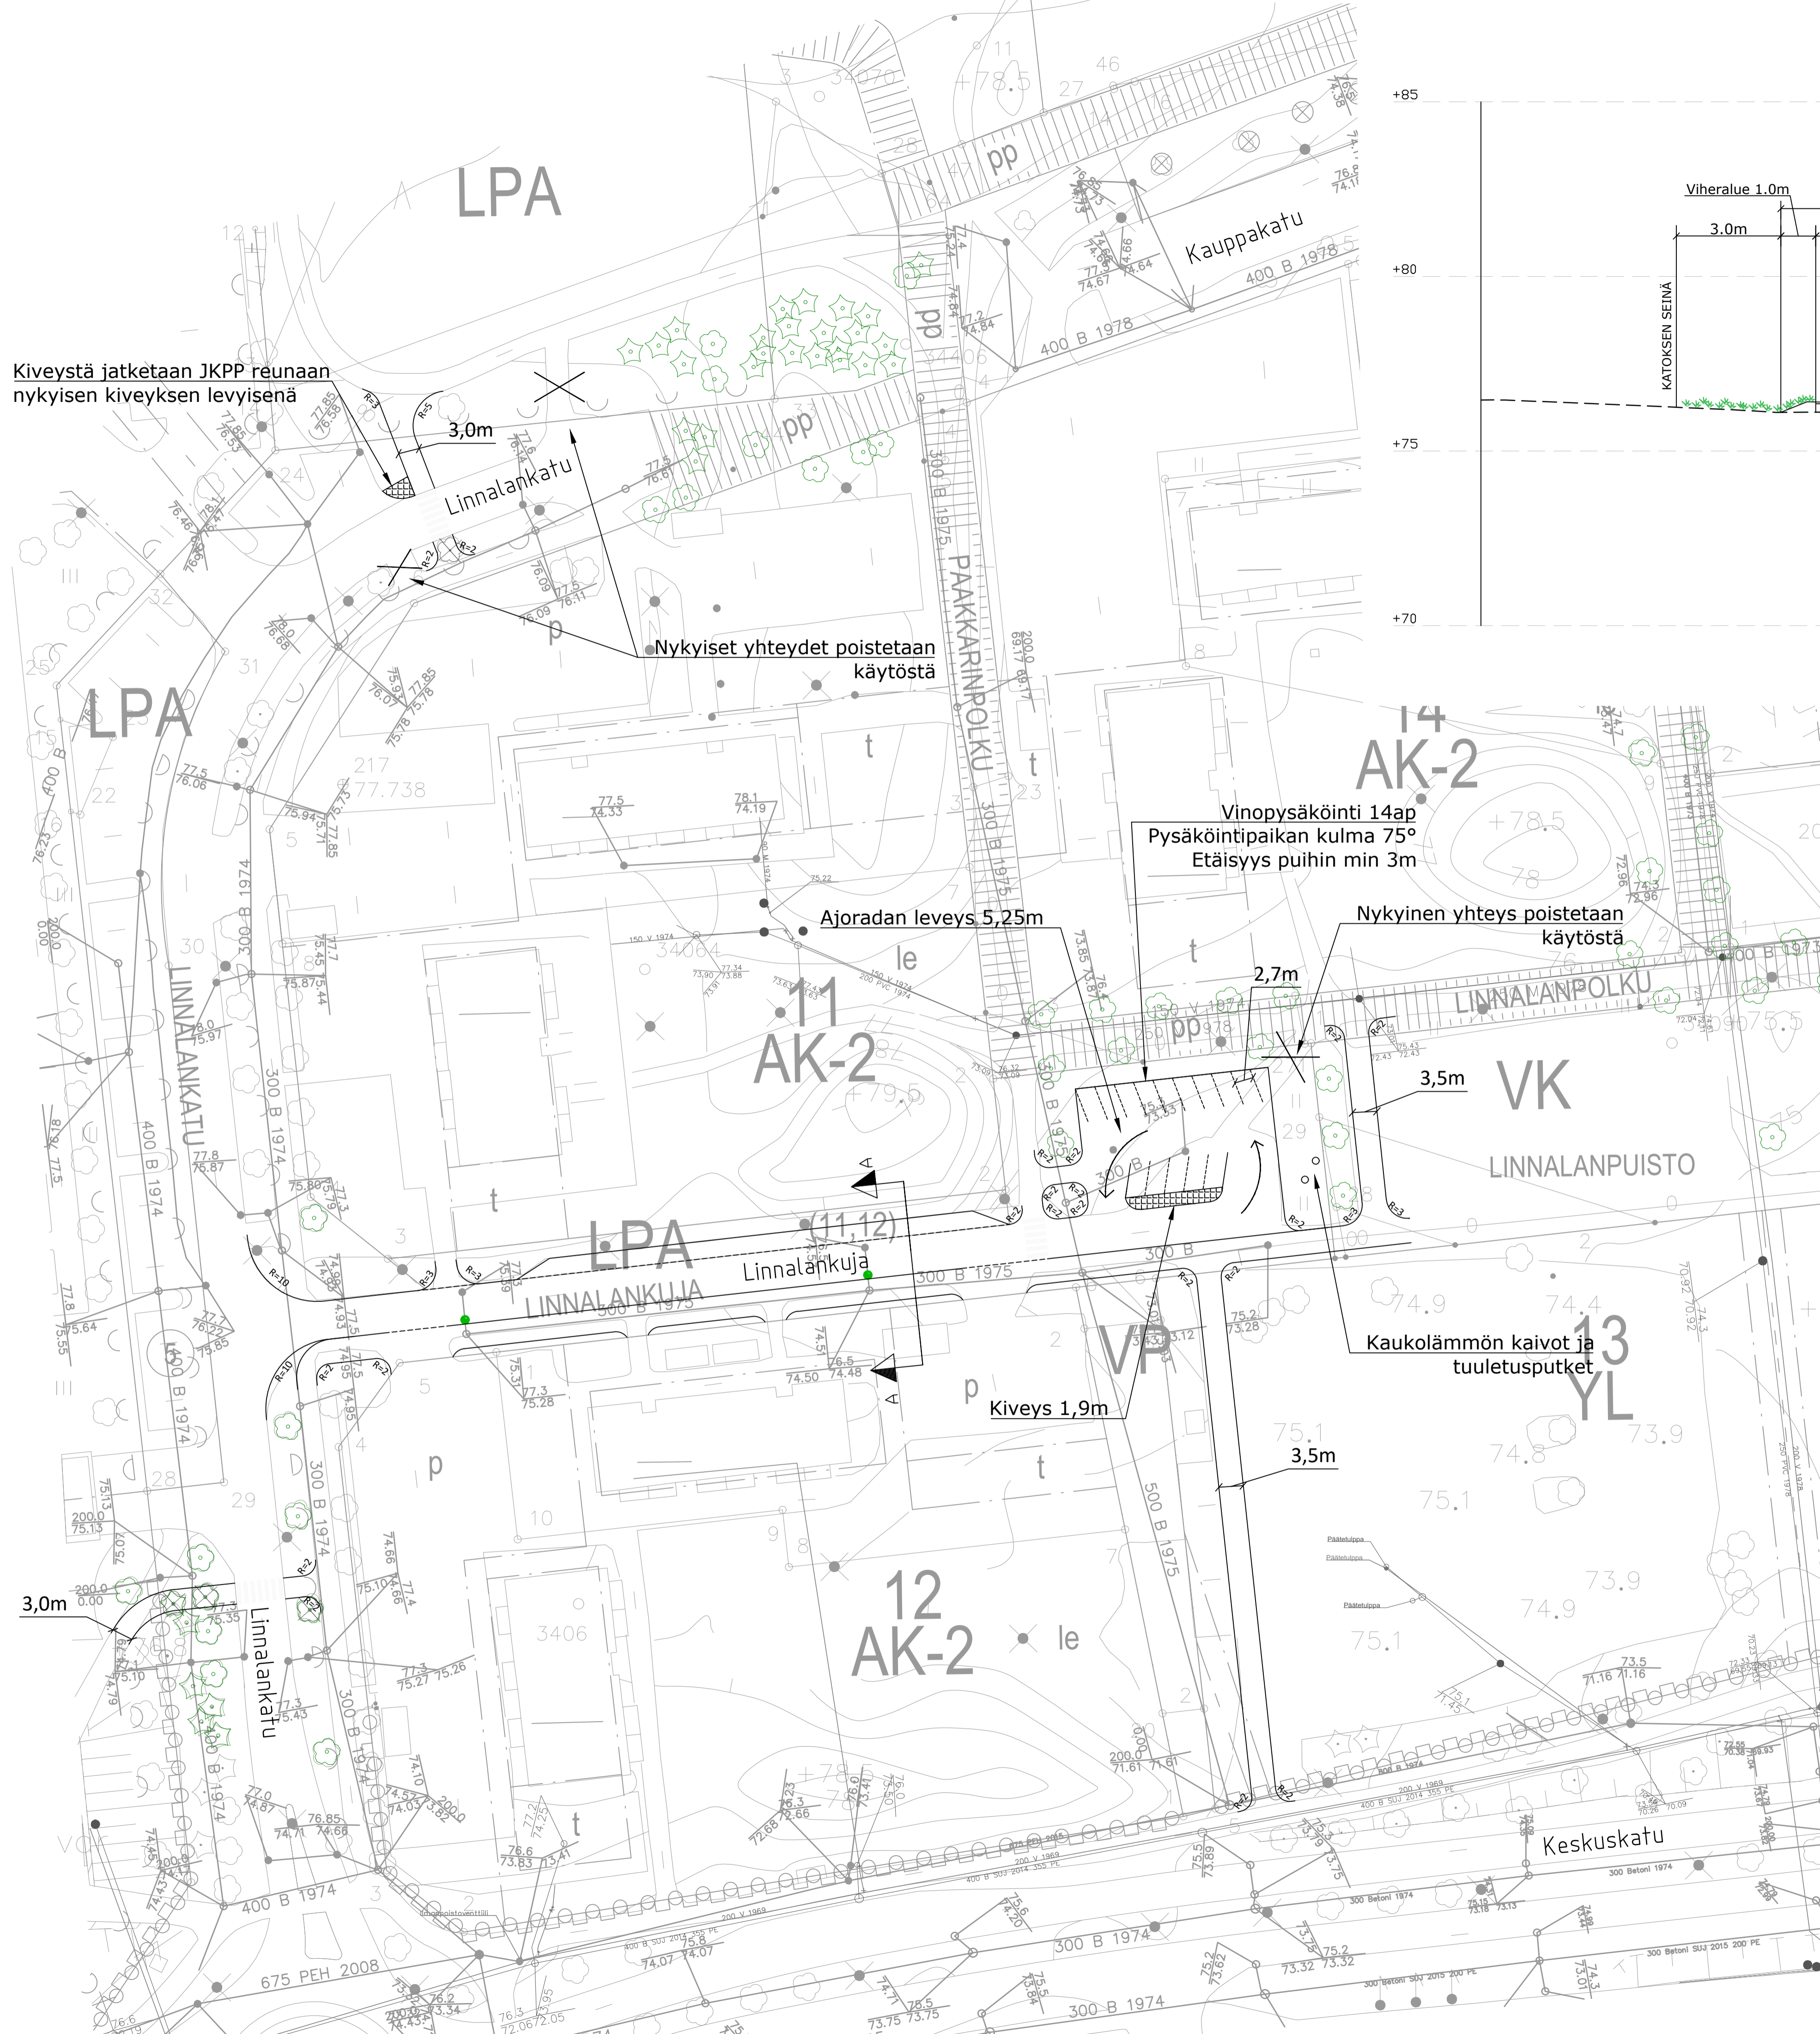

Luonnos 02.09.2024

Koordinaatisto ja korkeusjärjestelmä	ETRS-GK29 & N2000
Korkeuskiintopiste	
Käytetyt monikulmiopisteet	

k.osa/ kyla	korttel/ tila	Tontti/ Rnro	Viranomaisen merkintöjä
Rakennusohjelmä	Yleissuunnitelma	Rakennuskohteen nimi ja osoite	Imatran Kaupunki Mansikkalan alueen ympäristön suunnittelu
Rakennusluvan nro	Yleissuunnitelman nro	Rakennusluvan sisältö	Asemapiirustus
1:500	1:500		
<b>RAMBOLL</b>	Ramboll Laserkatu 6 53850 Lappeenranta puh. 020 755 611 ramboll.fi	Suunn. MILLA Työno. JANNIK	Tiedosto 1510085396 Muutos pvm
hvo. ANUKO			

\\files\projects\REF2024\0133X\REF2024\0133X02\_Suunnitelma\04\_LKT\1510085396\_Mansikkala\_Tyokuva\_LKT.dwg